


Scala di emergenza metallica con pianerottoli
in pannelli grigliati elettrosaldati

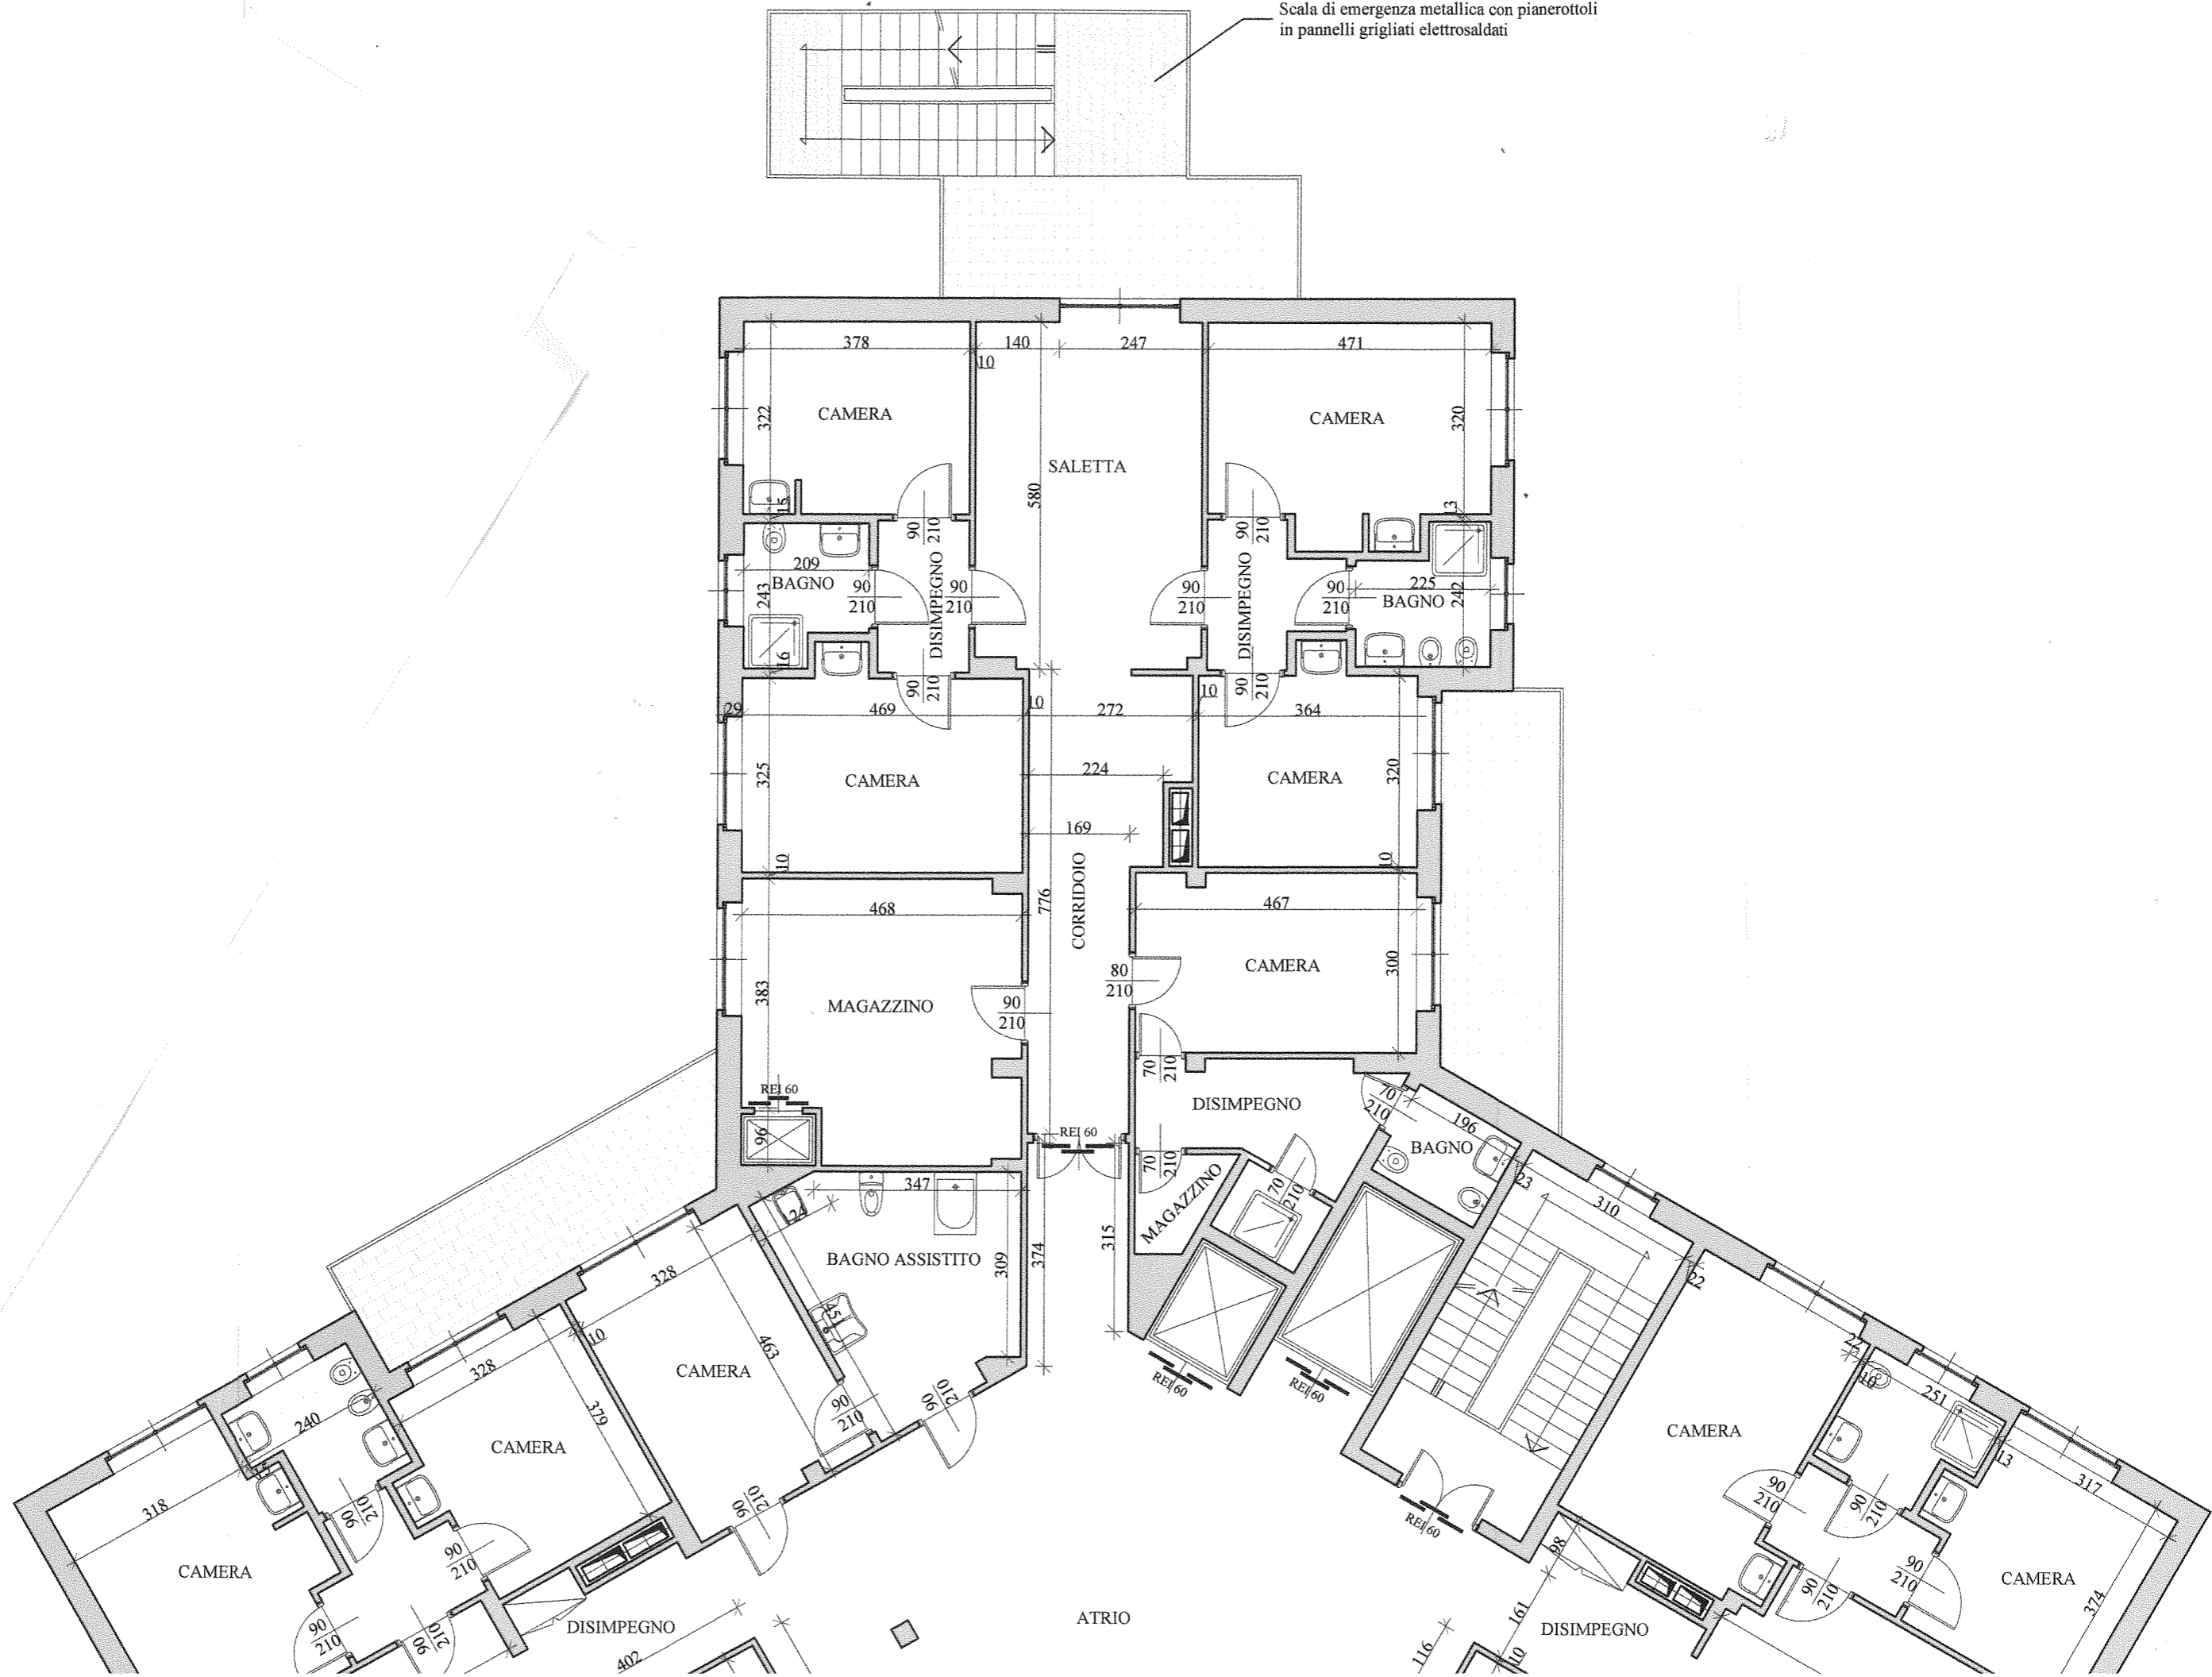



PIANTA PIANO PRIMO - scala 1:100