



Scala di emergenza metallica con pianerottoli
in pannelli grigliati elettrosaldati

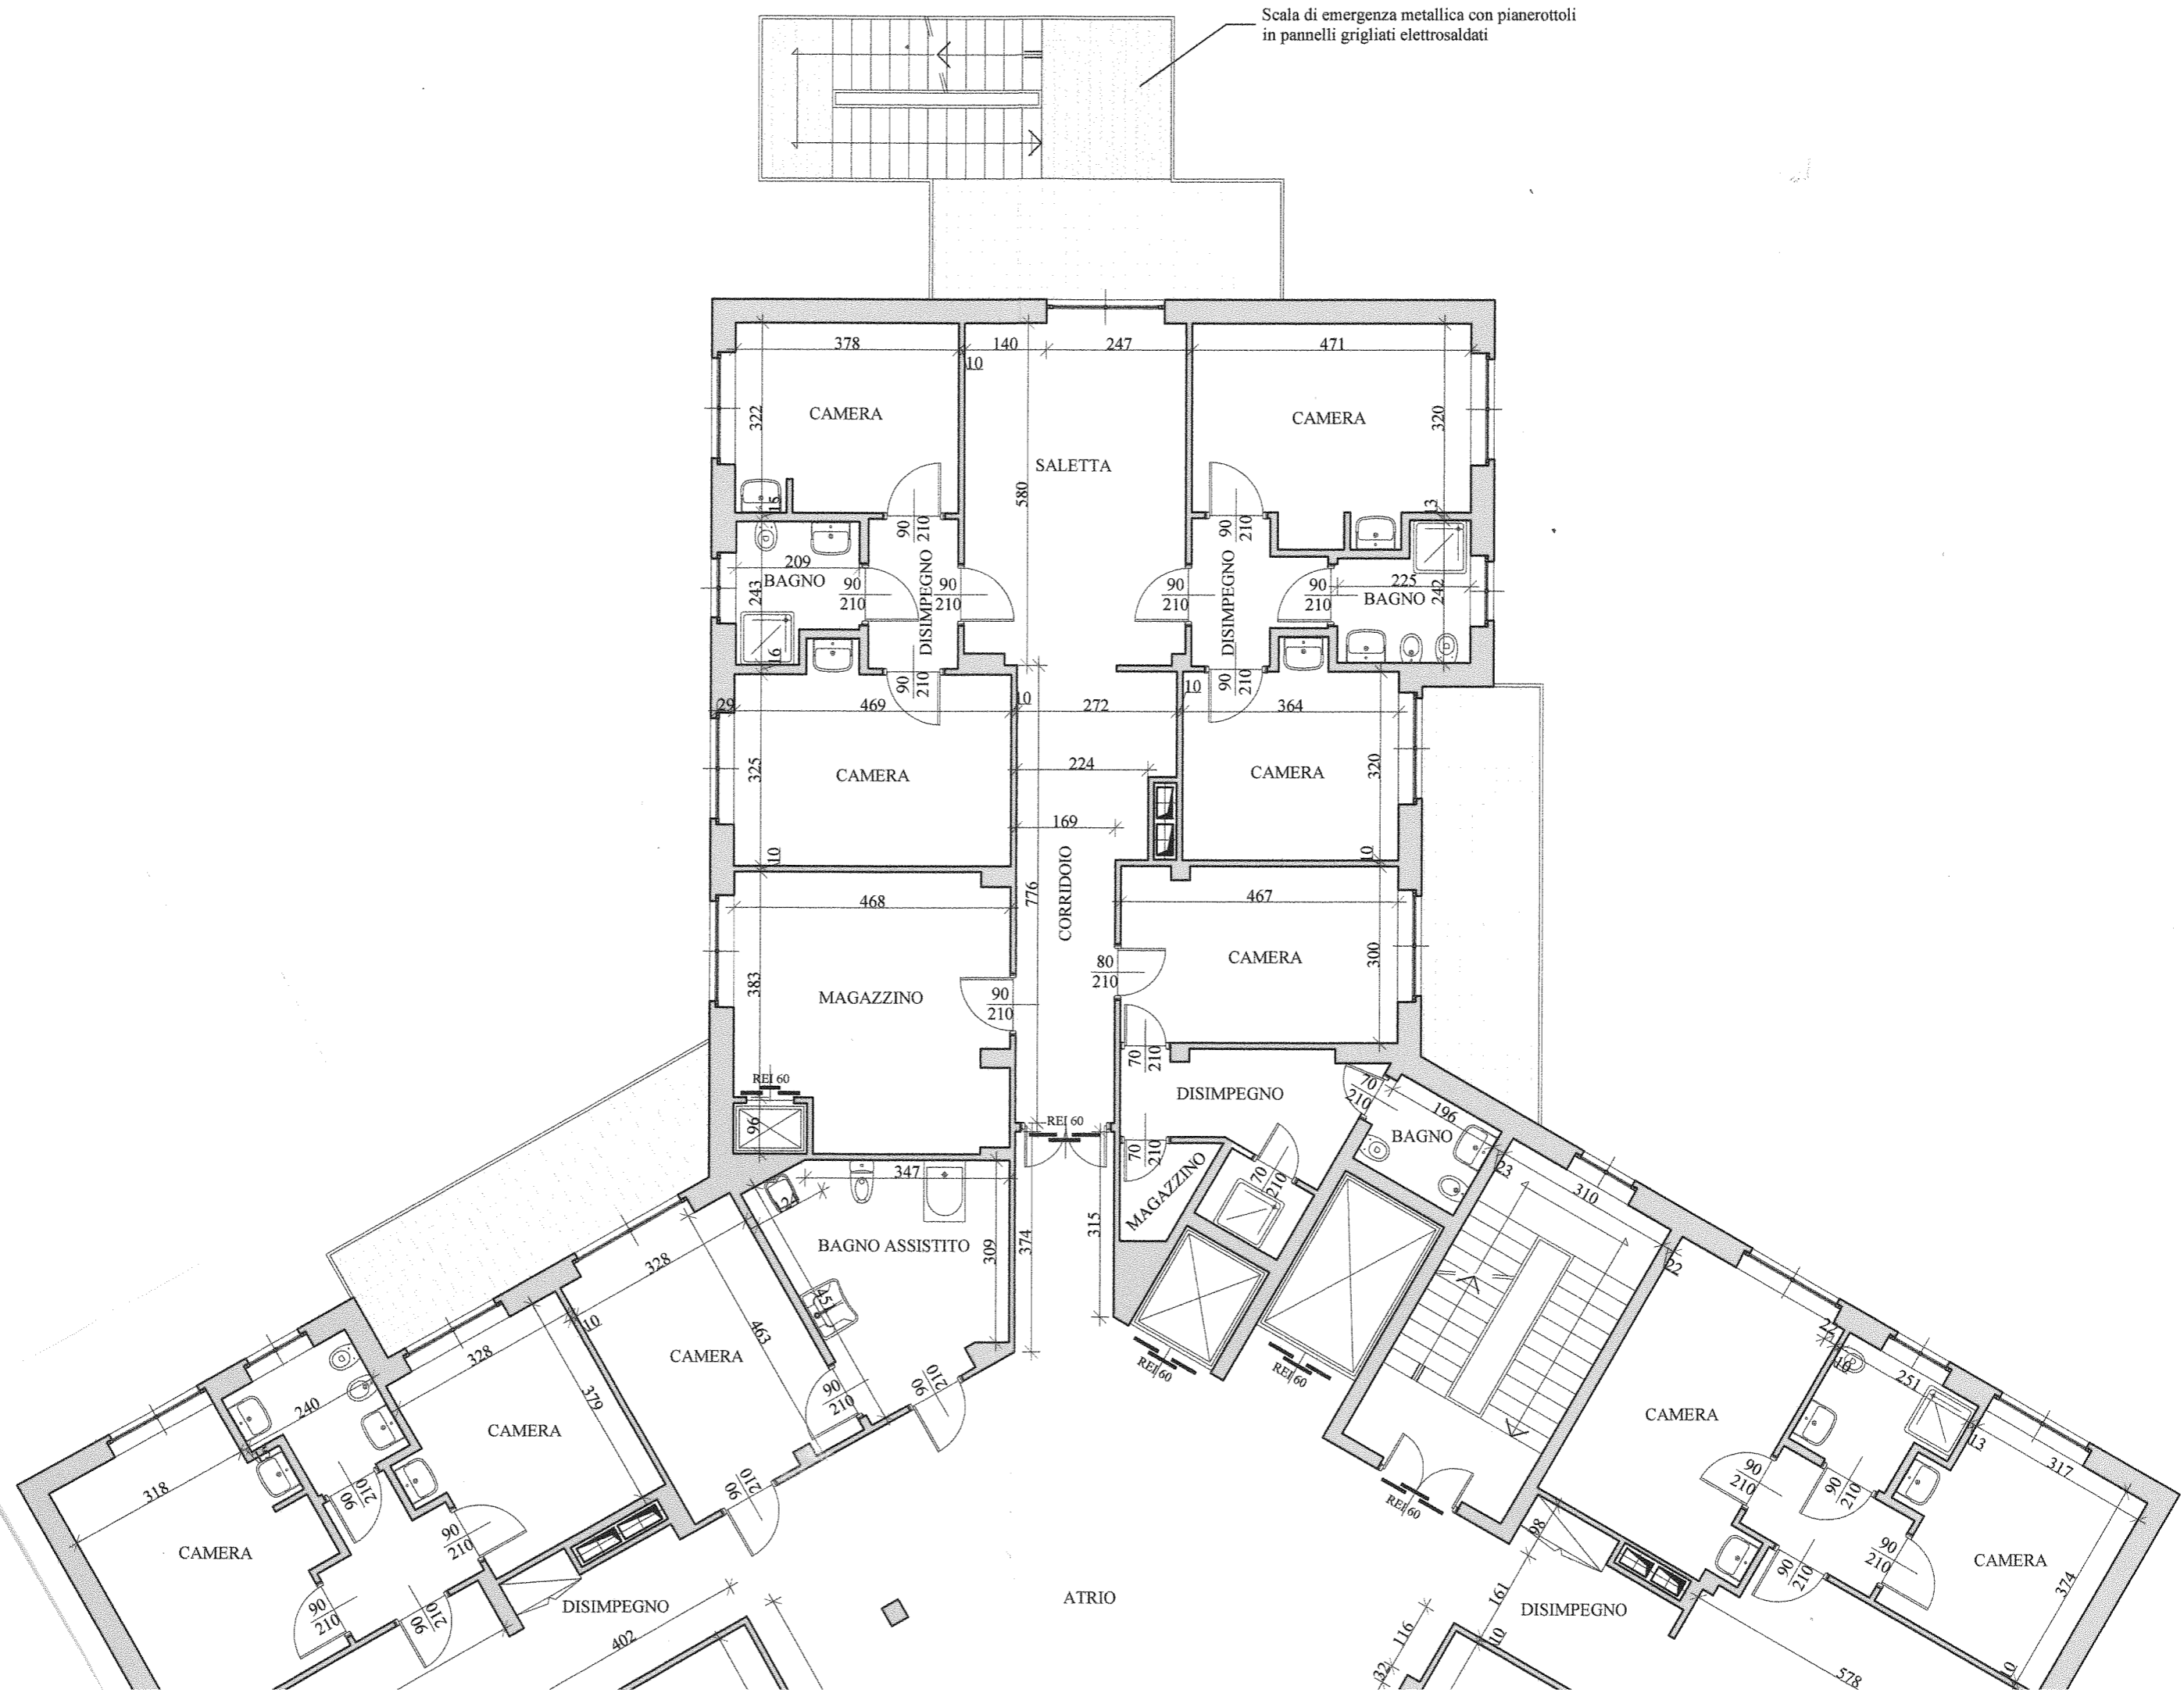

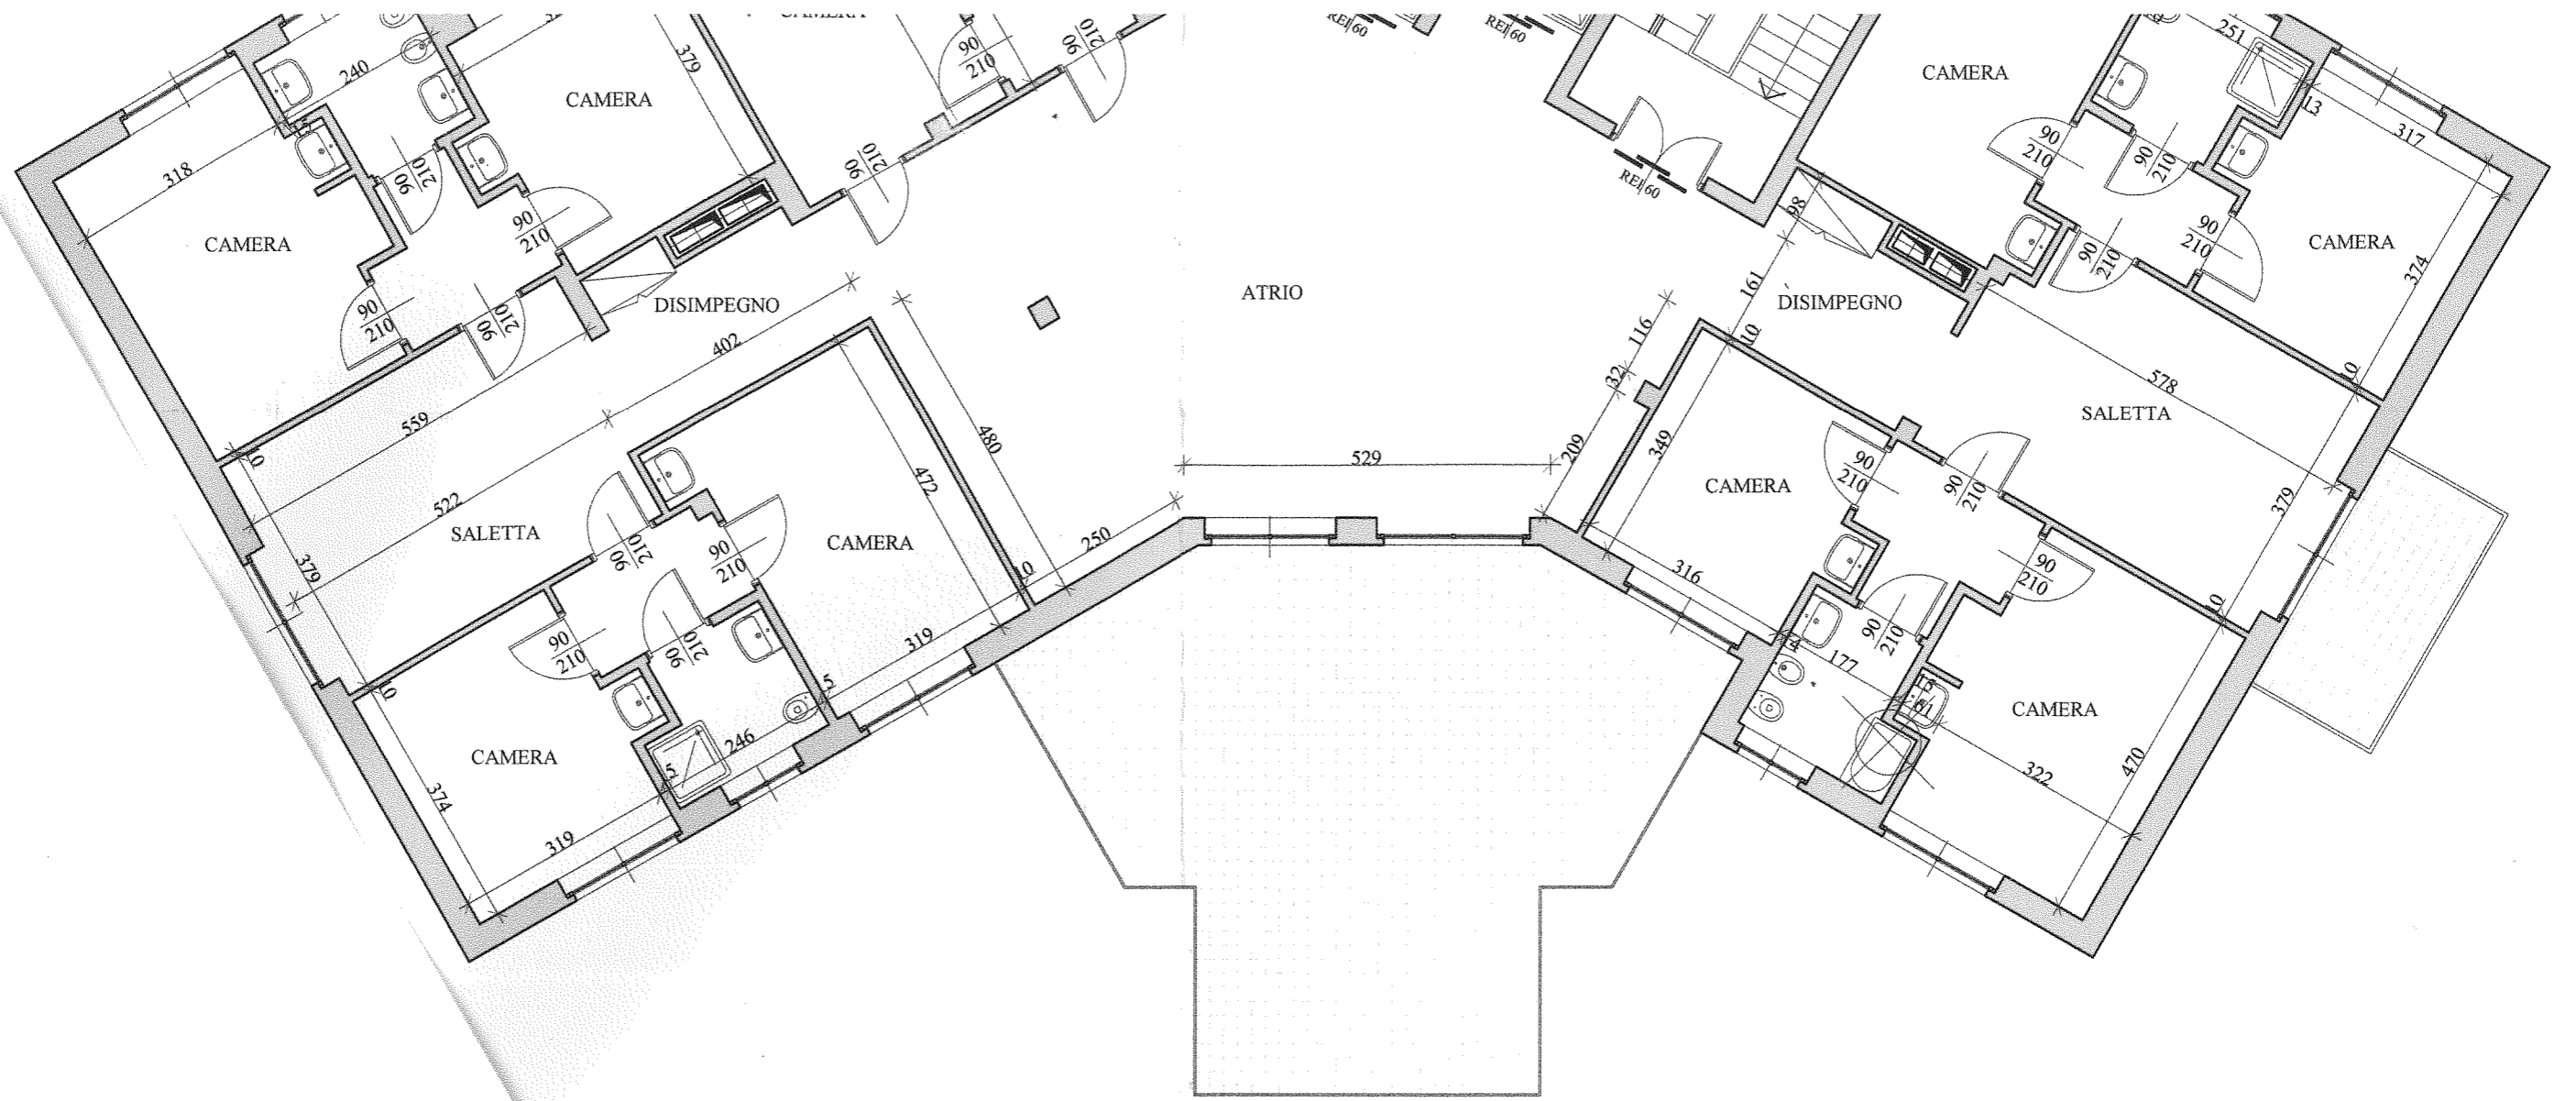

PIANTA PIANO SECONDO - scala 1:100