



Scala di emergenza metallica con pianerottoli in pannelli grigliati elettrosaldati

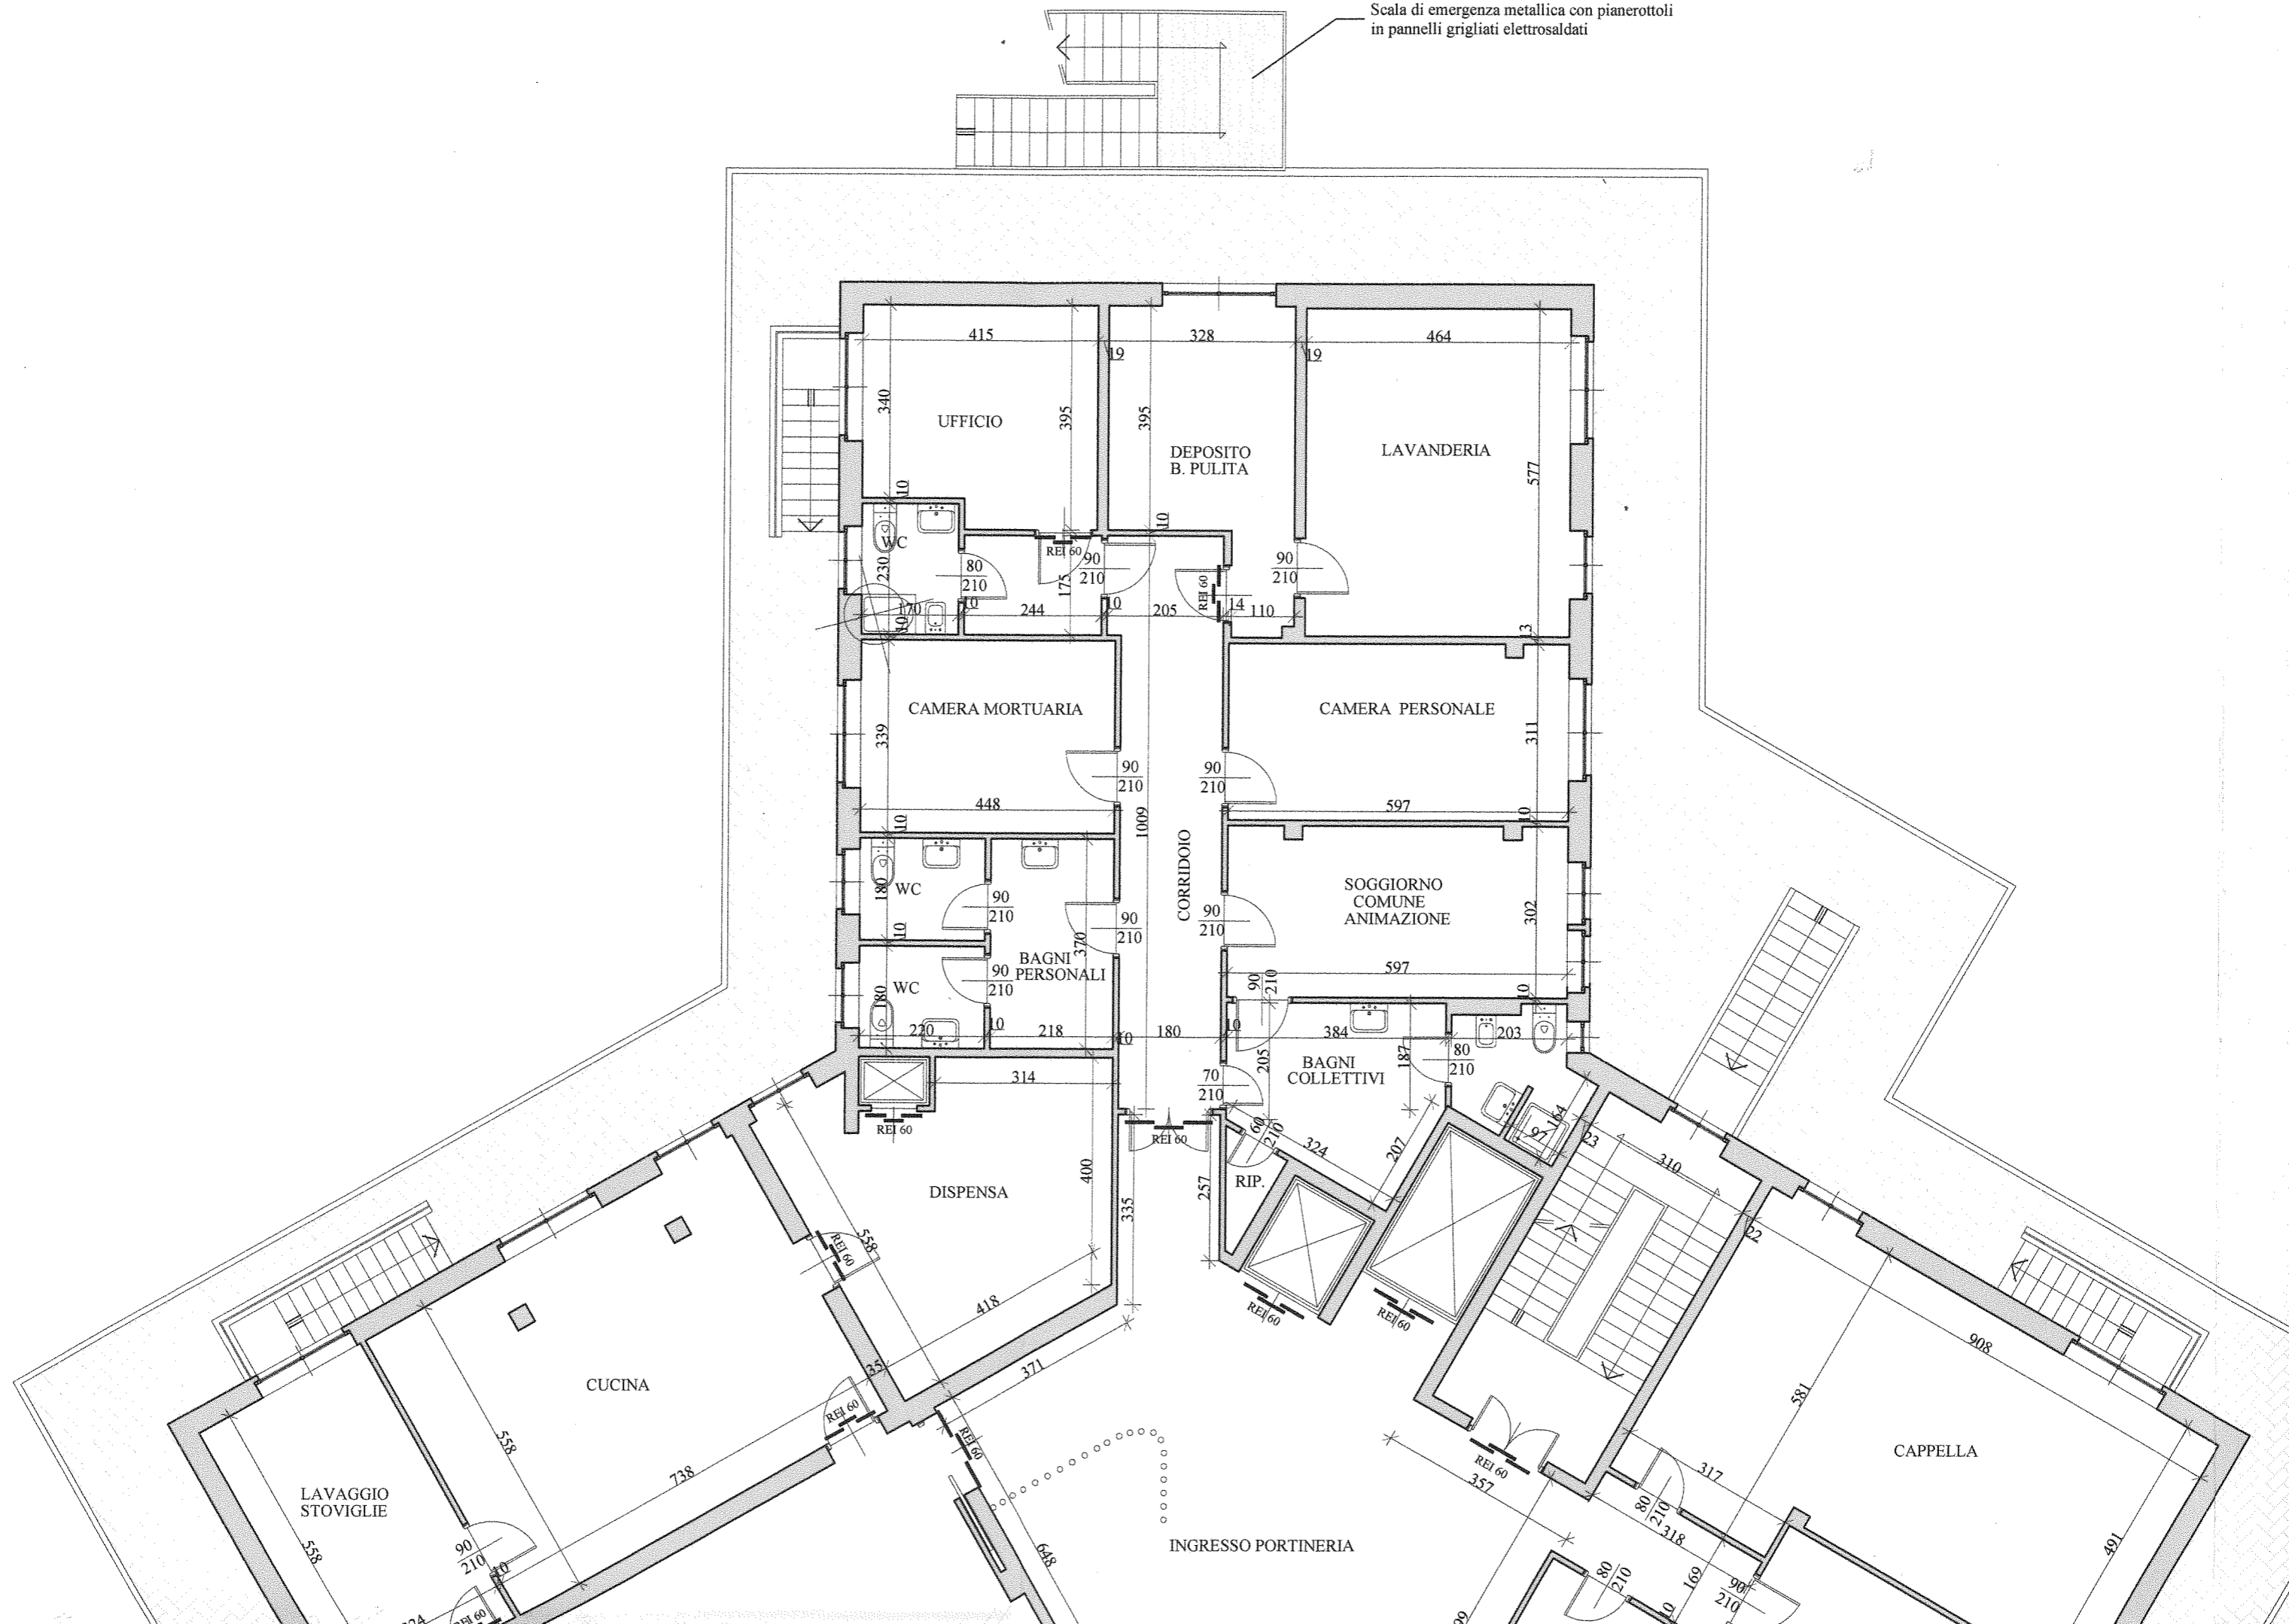

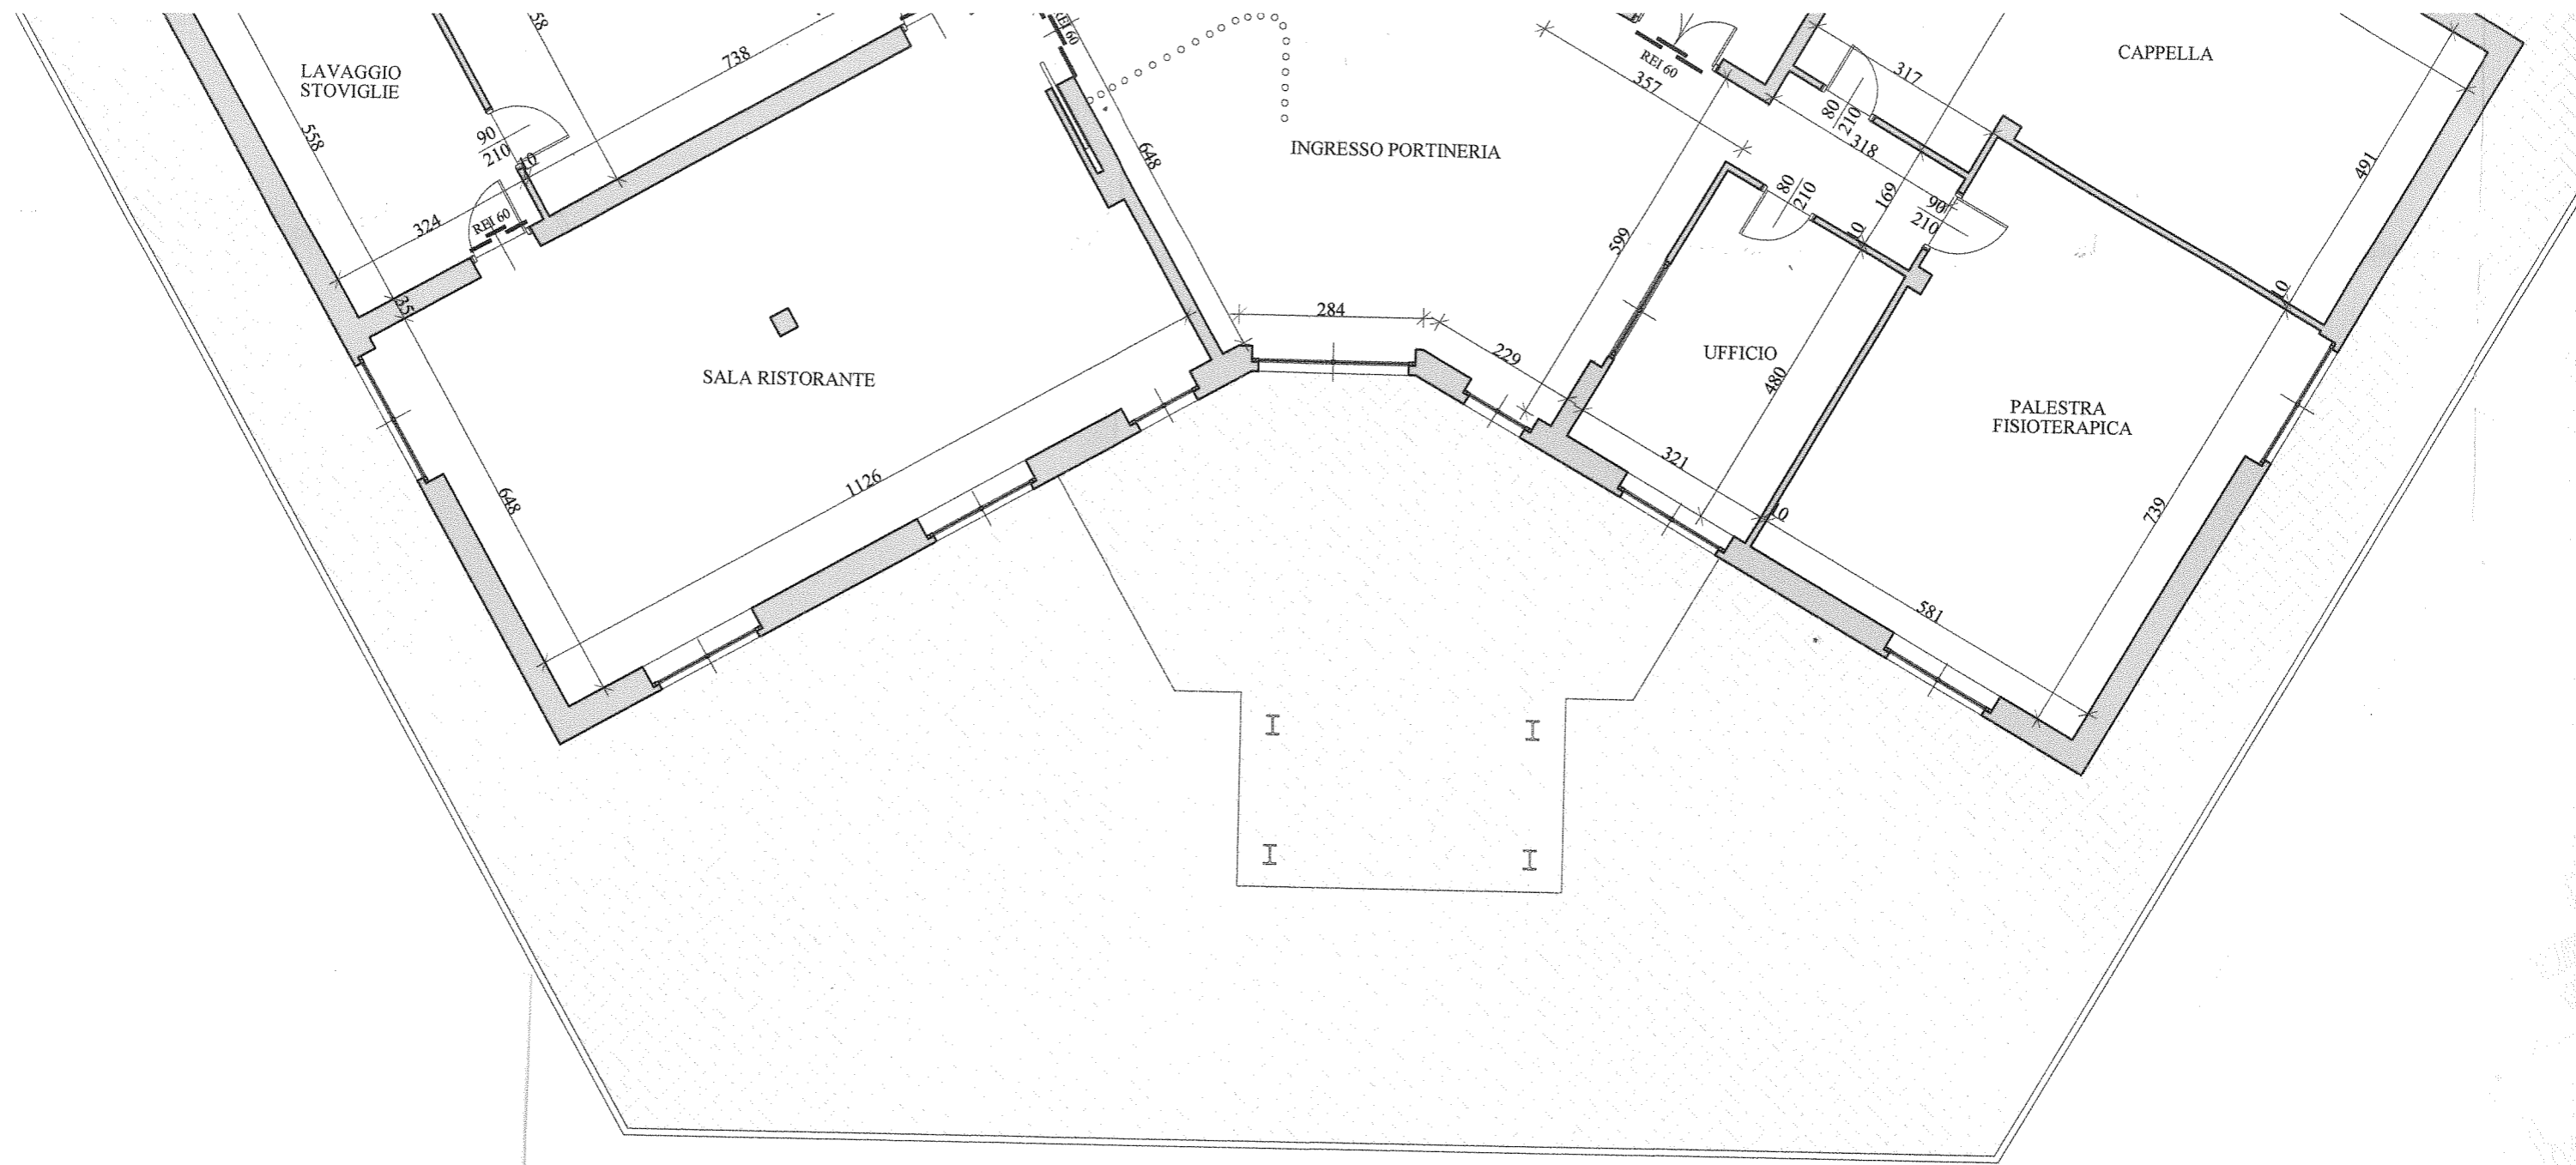

PIANTA PIANO TERRENO - scala 1:100