





---perimetro area impianti sportivi in gestione

PLANIMETRIA GENERALE

Scala 1:1000

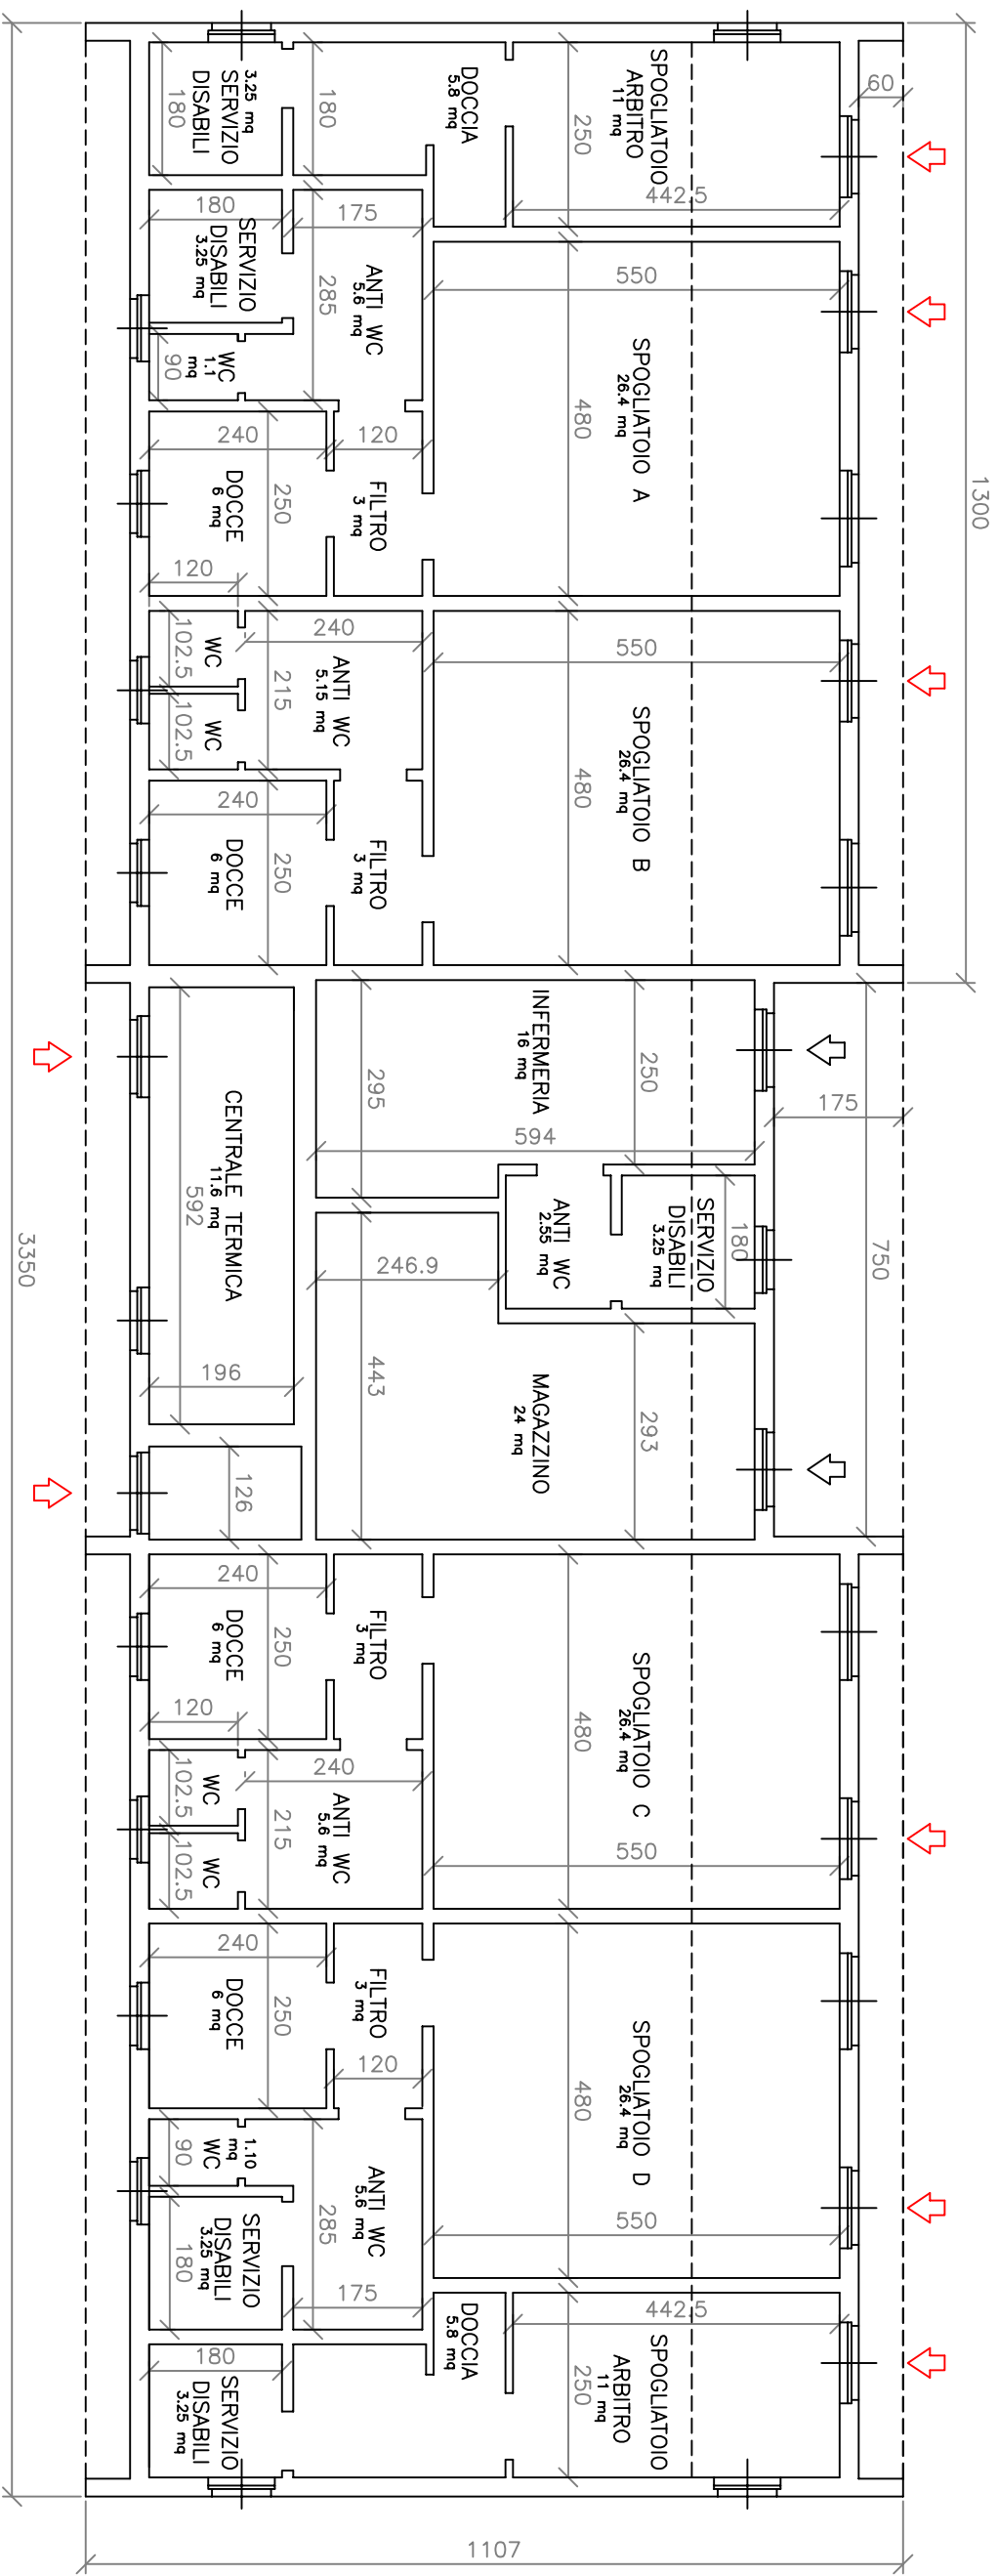

PIANTA EDIFICIO SPOGLIATOI – SCALA 1:100

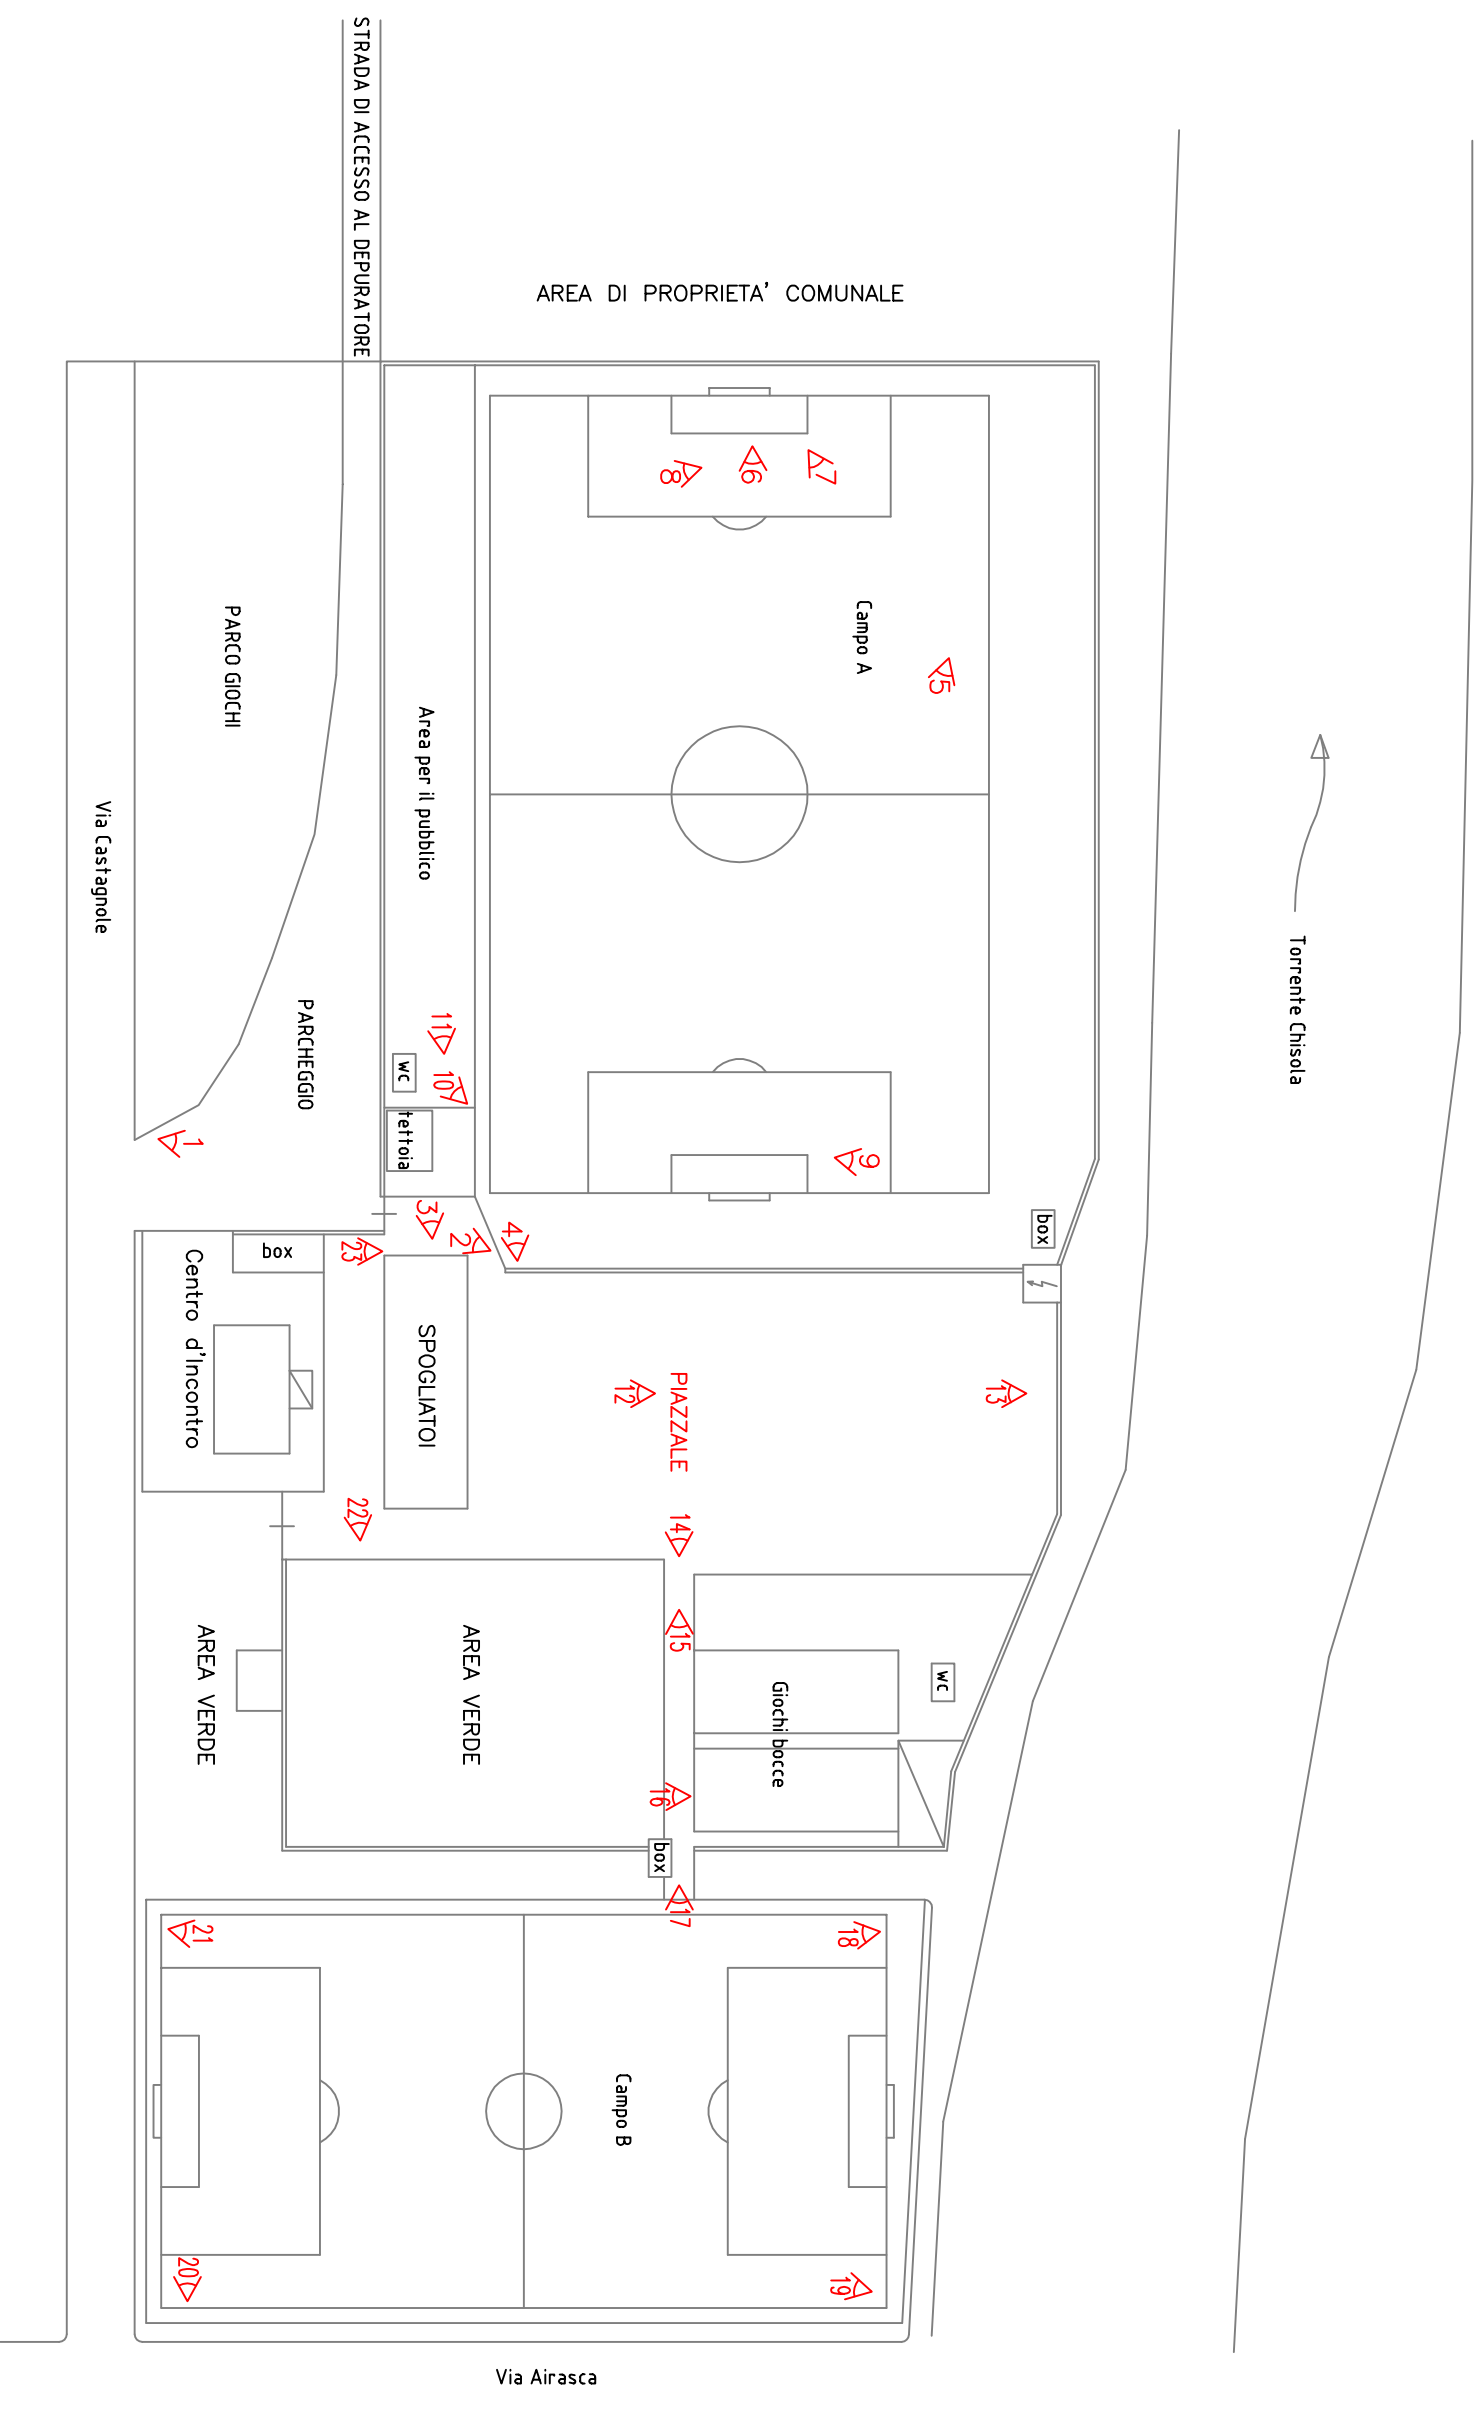

PLANIMETRIA CON PUNTI DI RIPRESA FOTOGRAFICA

Scala 1:1000

DOCUMENTAZIONE FOTOGRAFICA IMPIANTI SPORTIVI DI VIA CASTAGNOLE



Foto 1 – Area a parcheggio antistante l'ingresso principale agli impianti sportivi



Foto 2 – ingresso principale agli impianti sportivi



Foto 3 – tettoia deposito attrezzi e lavascarpe



Foto 4 – campo grande "A"



Foto 5 – campo grande "A"



Foto 6 – campo grande "A"



Foto 7 – panchine campo grande "A"



Foto 8 – tribuna per il pubblico campo grande "A"



Foto 9 – box deposito attrezzi campo grande "A"



Foto 10 – box prefabbricato e biglietteria area pubblico campo grande "A"



Foto 11 – area pubblico con annessa tribuna campo grande "A"



Foto 12 – edificio ospitante spogliatoi, magazzino ed infermeria a servizio impianti sportivi



Foto 13 – piazzale pavimentato antistante gli spogliatoi



Foto 14 – piazzale pavimentato antistante gli spogliatoi



Foto 15 – collegamento pedonale al campo piccolo "B"



Foto 16 - area libera



Foto 17 - campo piccolo "B"



Foto 18 - campo piccolo "B"



Foto 19 – campo piccolo "B"



Foto 20 – campo piccolo "B"



Foto 21 – campo piccolo "B"



Foto 22 – vista su retro spogliatoi



Foto 23 – magazzino inagibile