




ESEMPIO DEL PROFILO RASTREMATO A SEGUITO DELLA DEMOLIZIONE DI UNA MURATURA

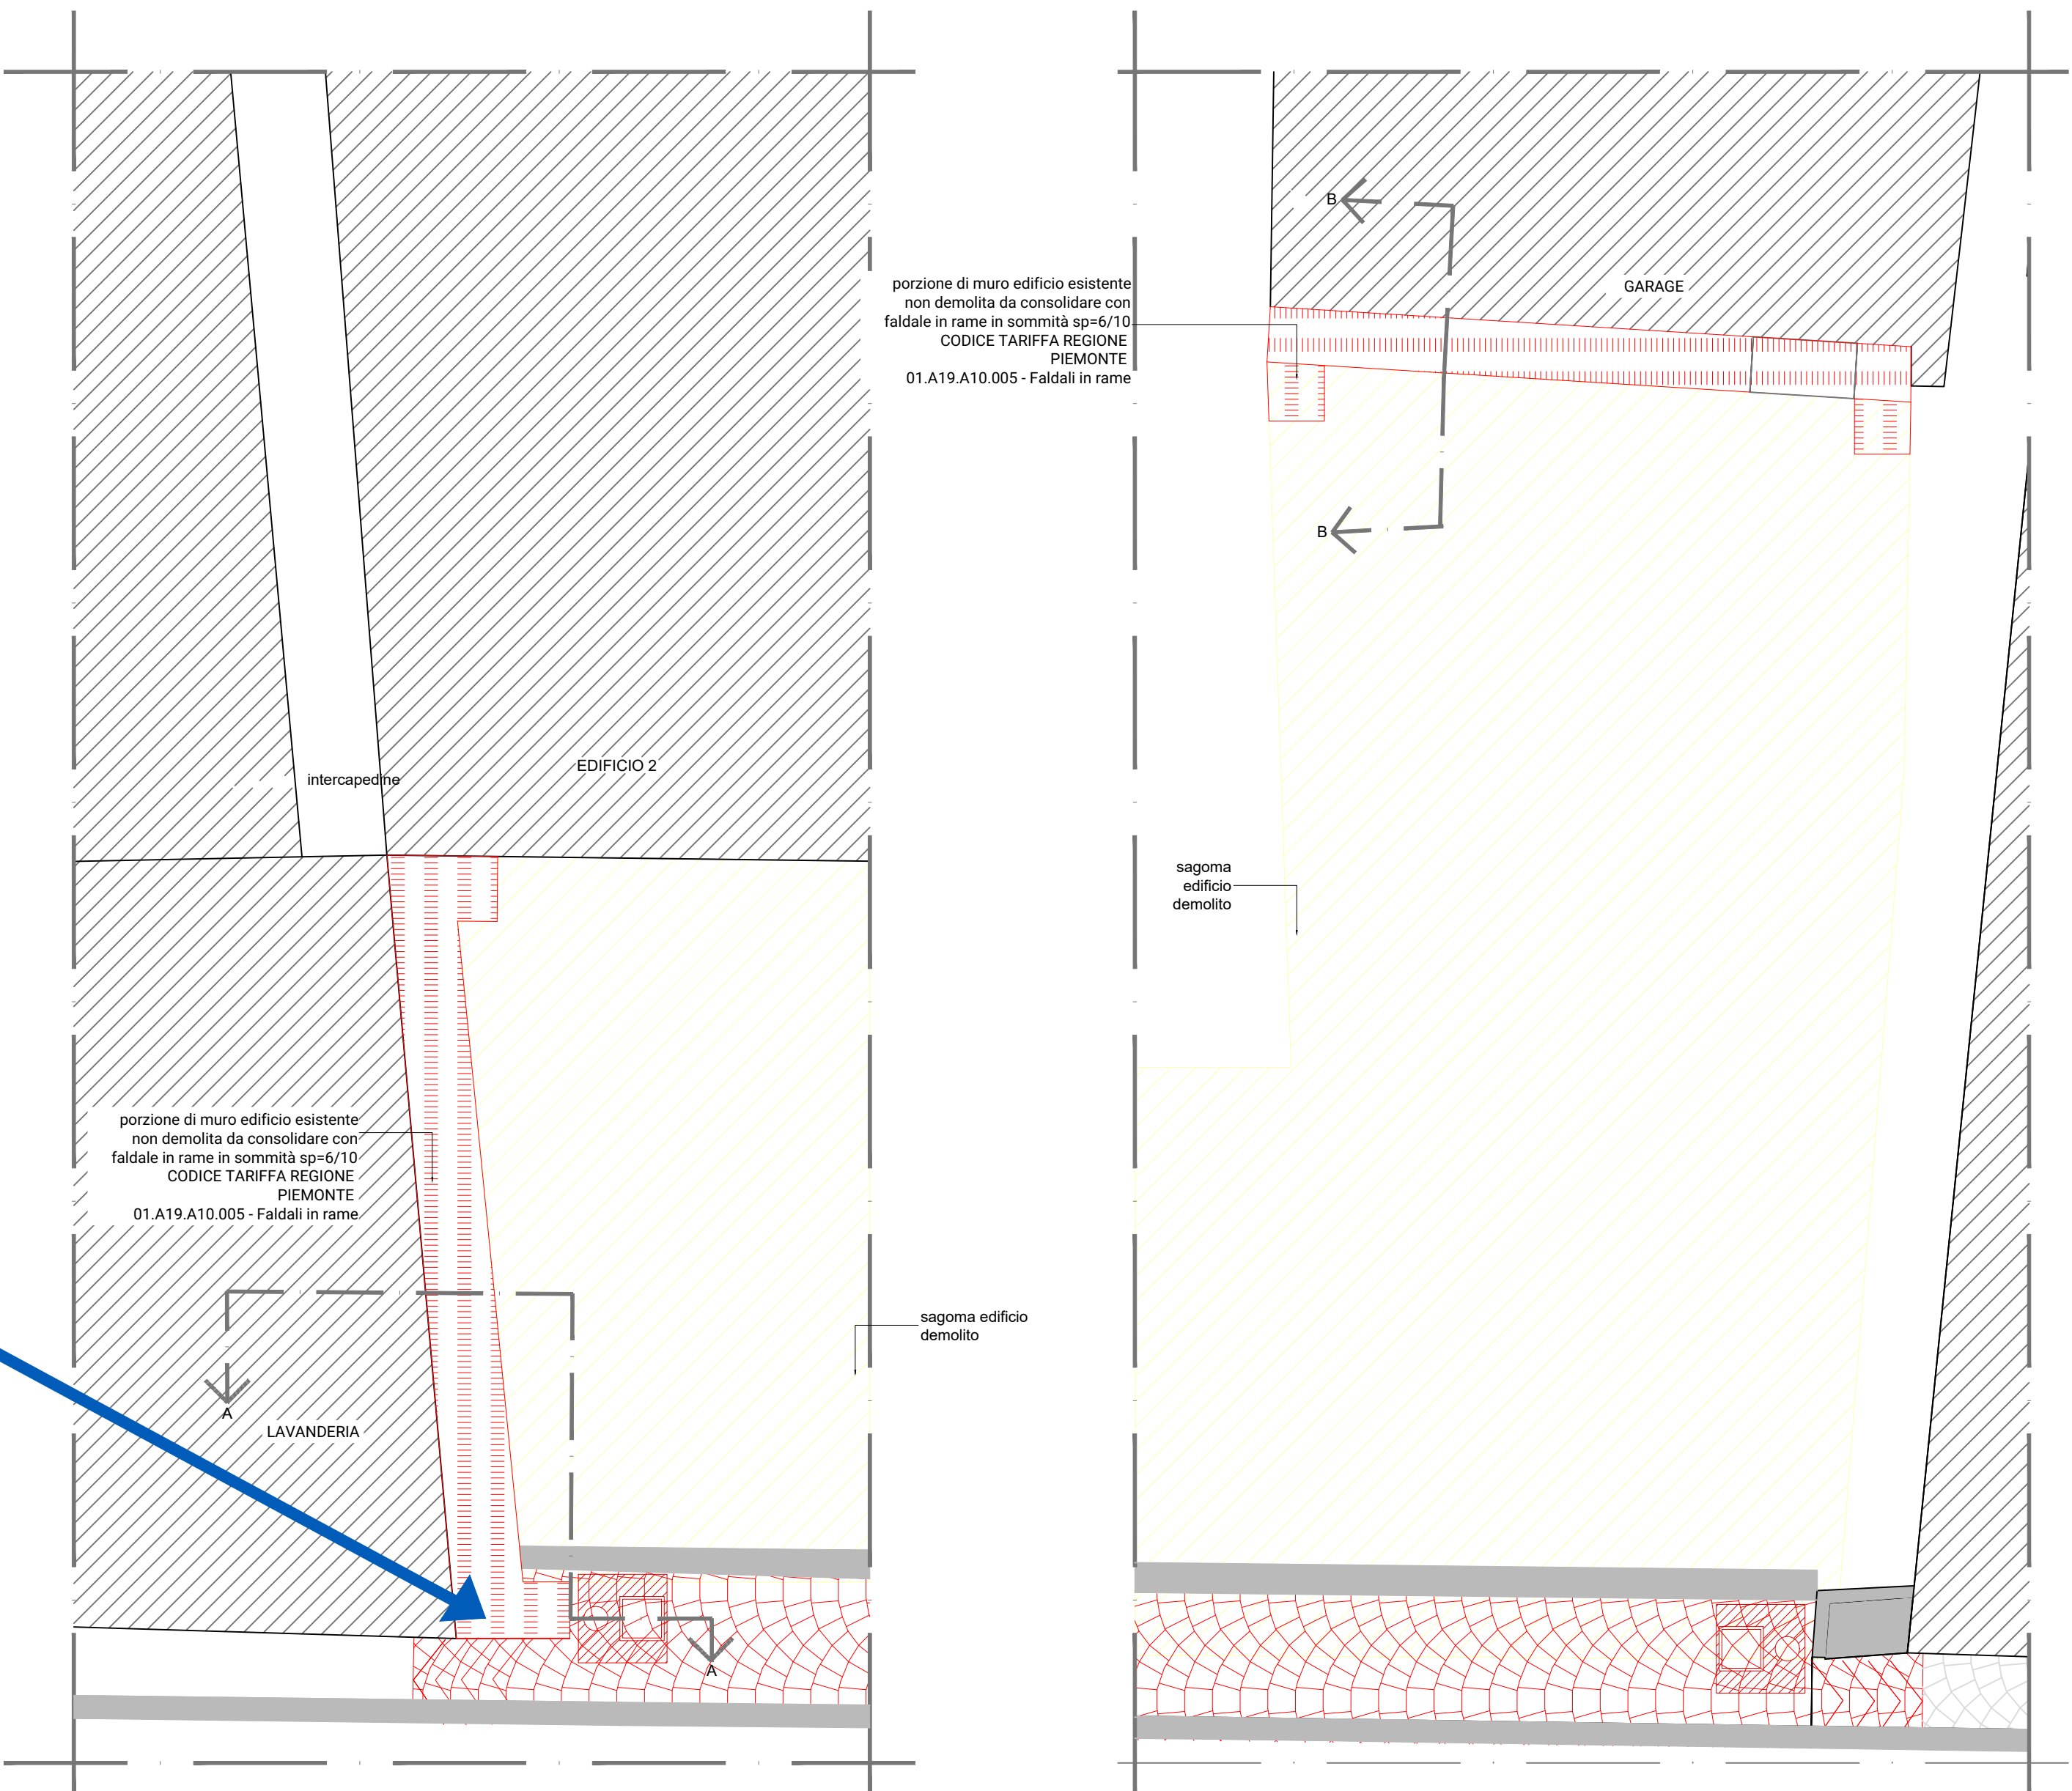


PLANIMETRIA MURATURE DA MANTENERE E CONSOLIDARE SCALA 1:50

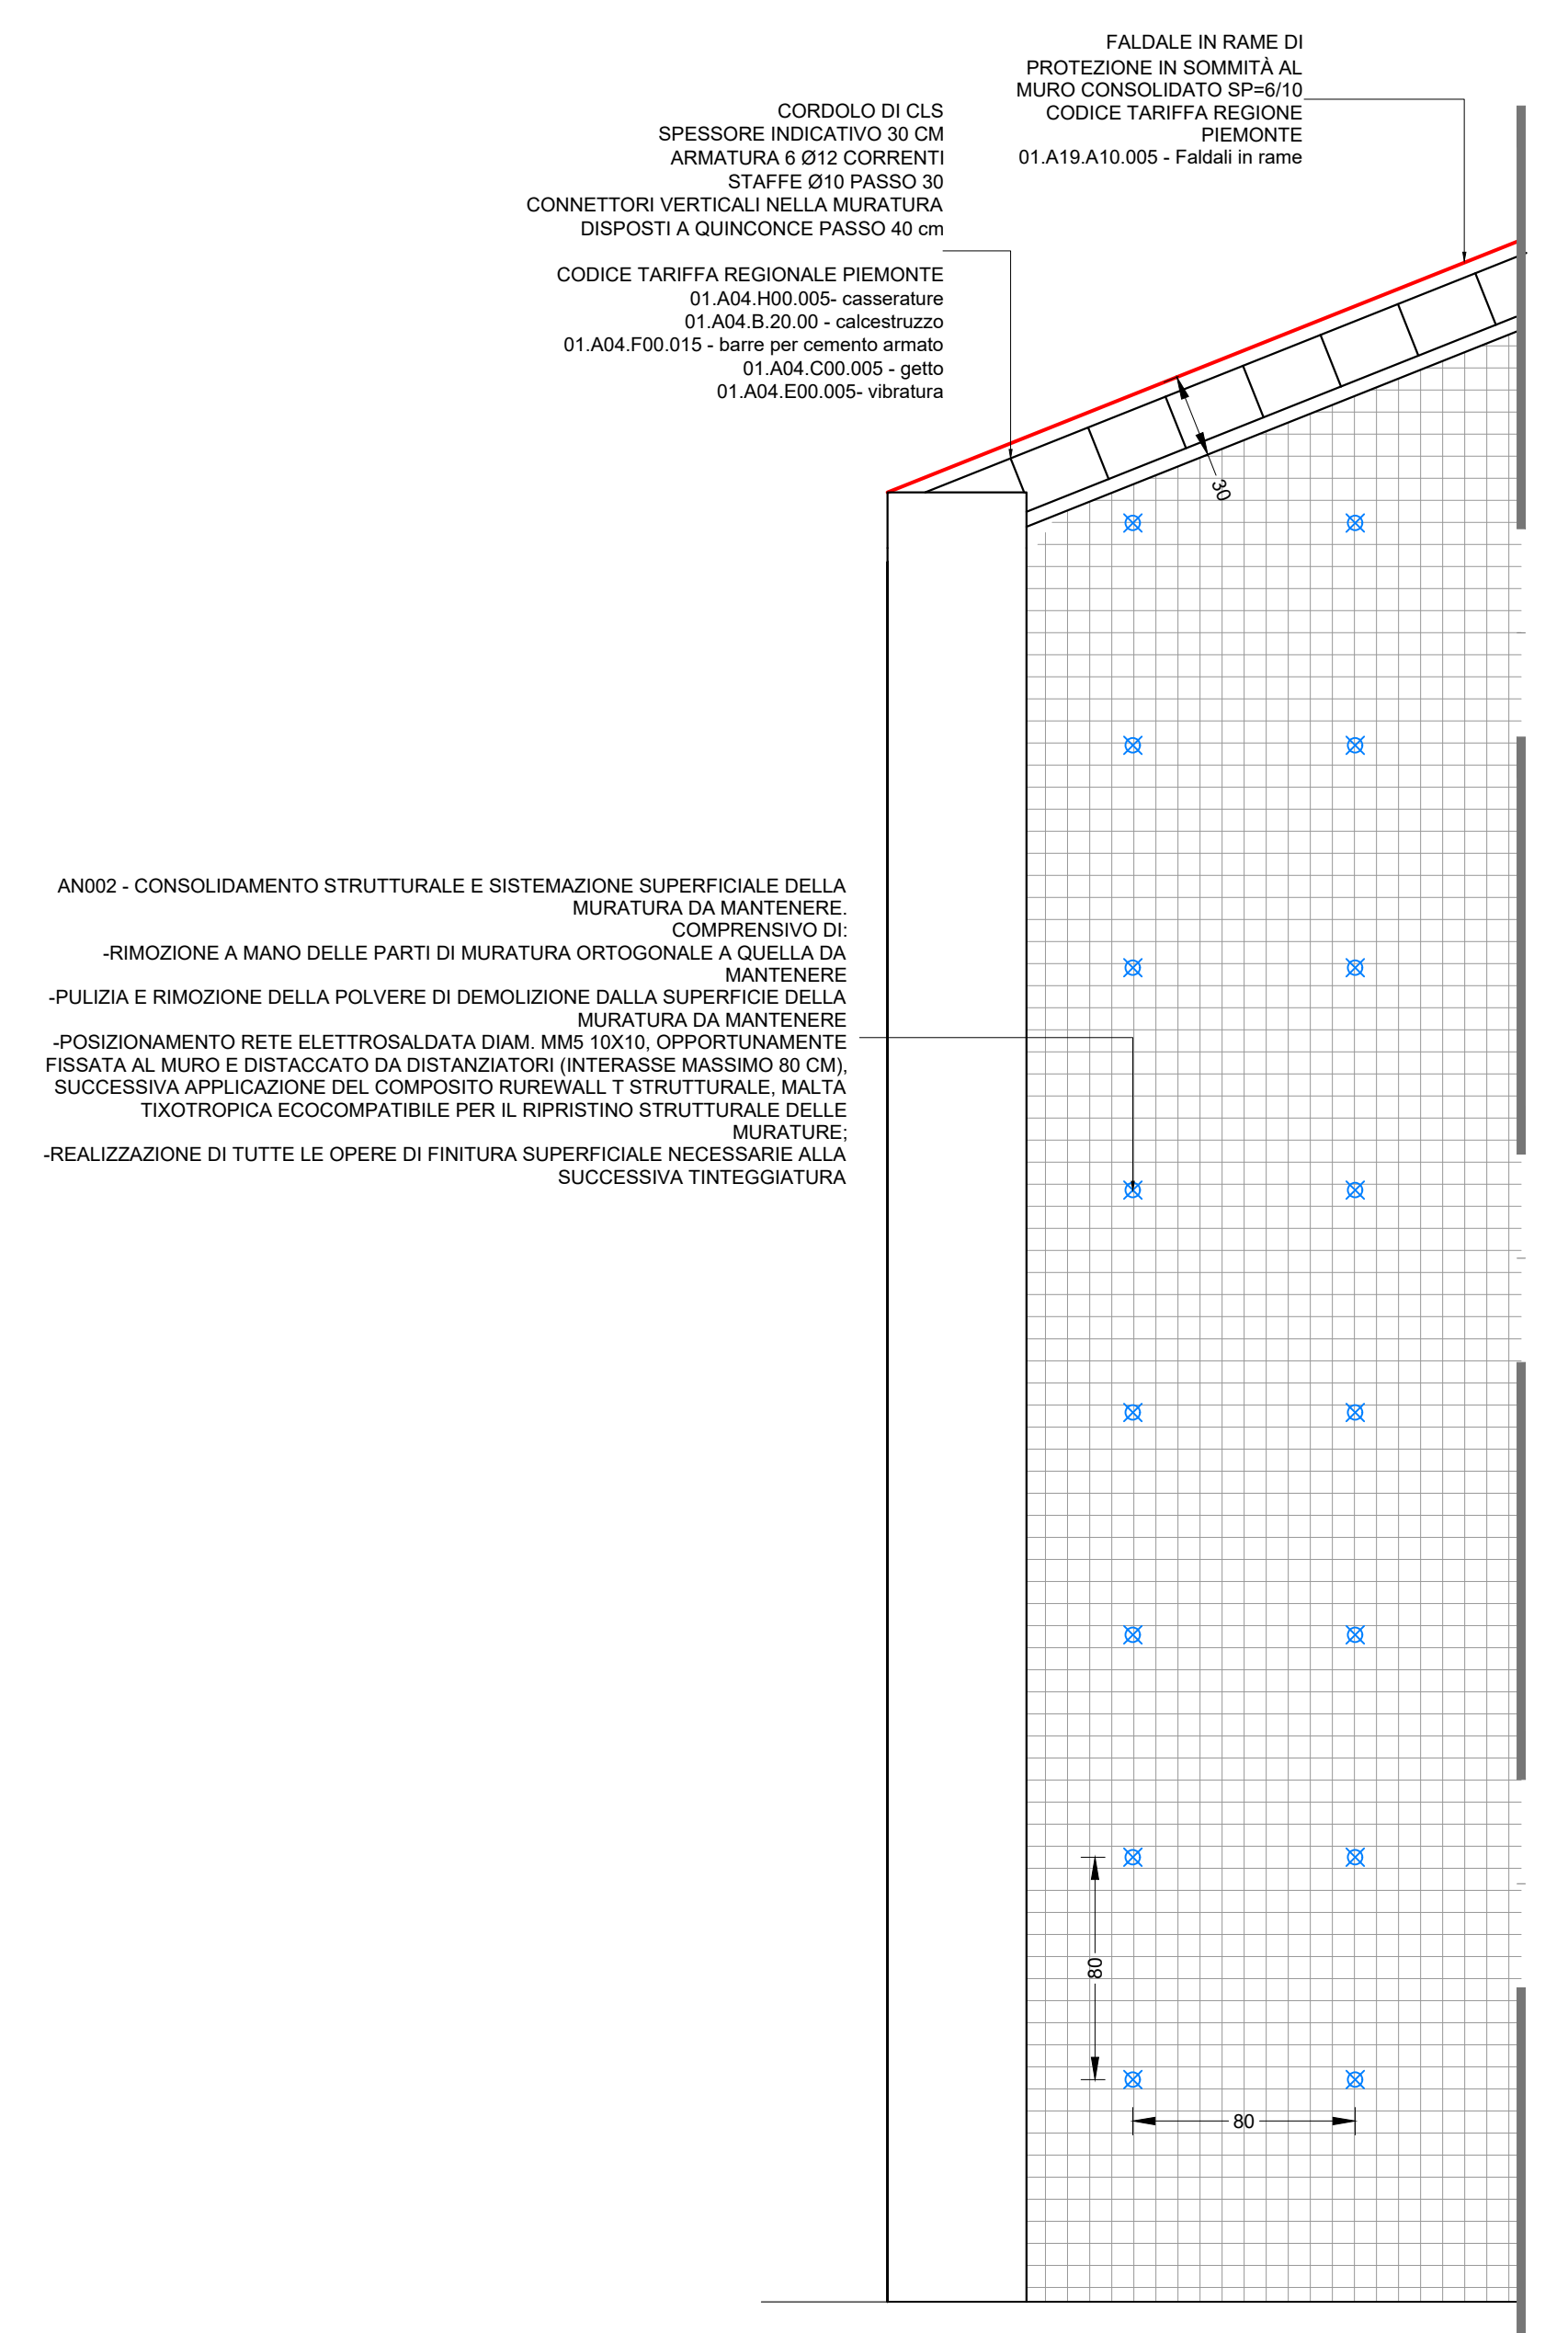

PROSPETTO MURO LATO GARAGE CON INDICAZIONE DELLE MODALITA' DI CONSOLIDAMENTO SCALA 1:25

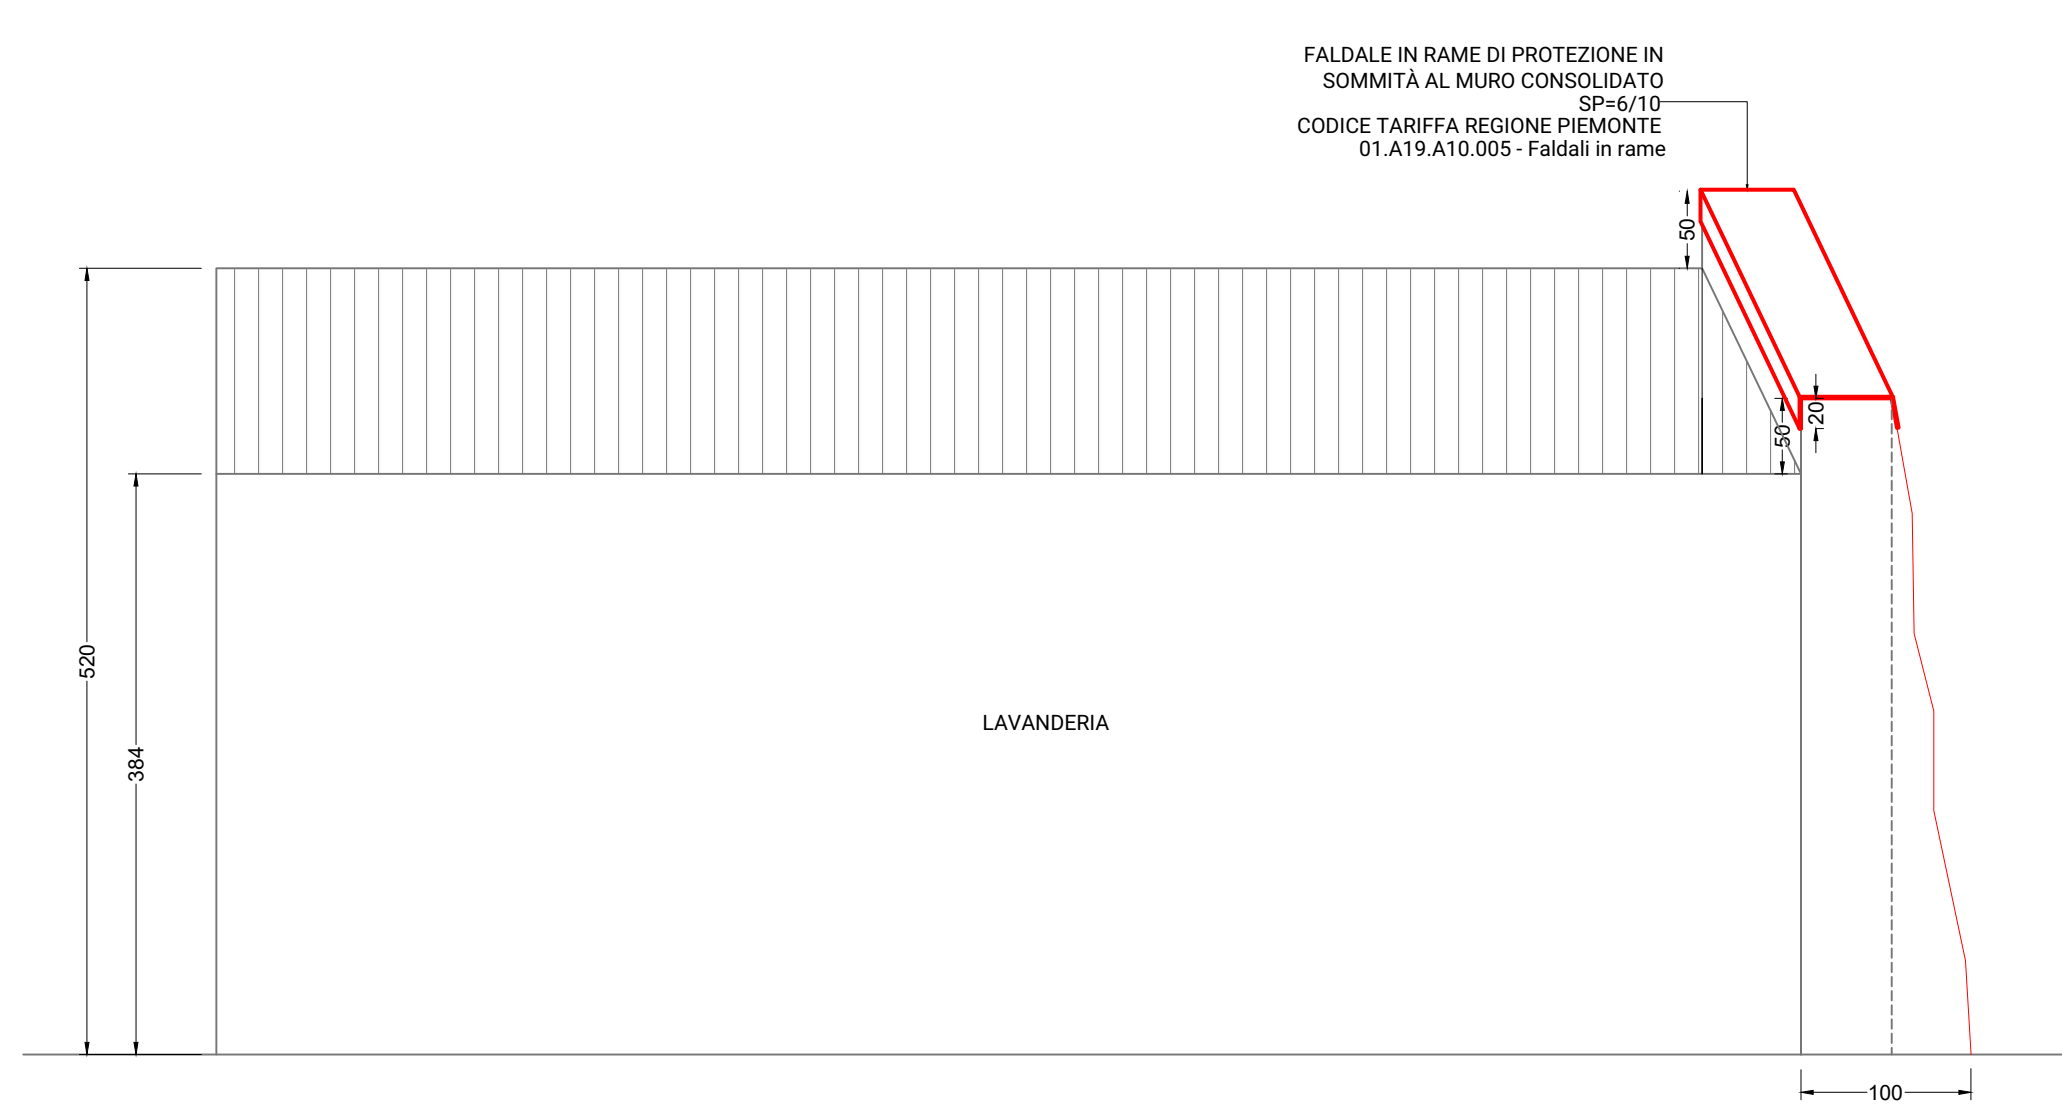



PROSPETTO SU VIA PONSATI SCALA 1:50

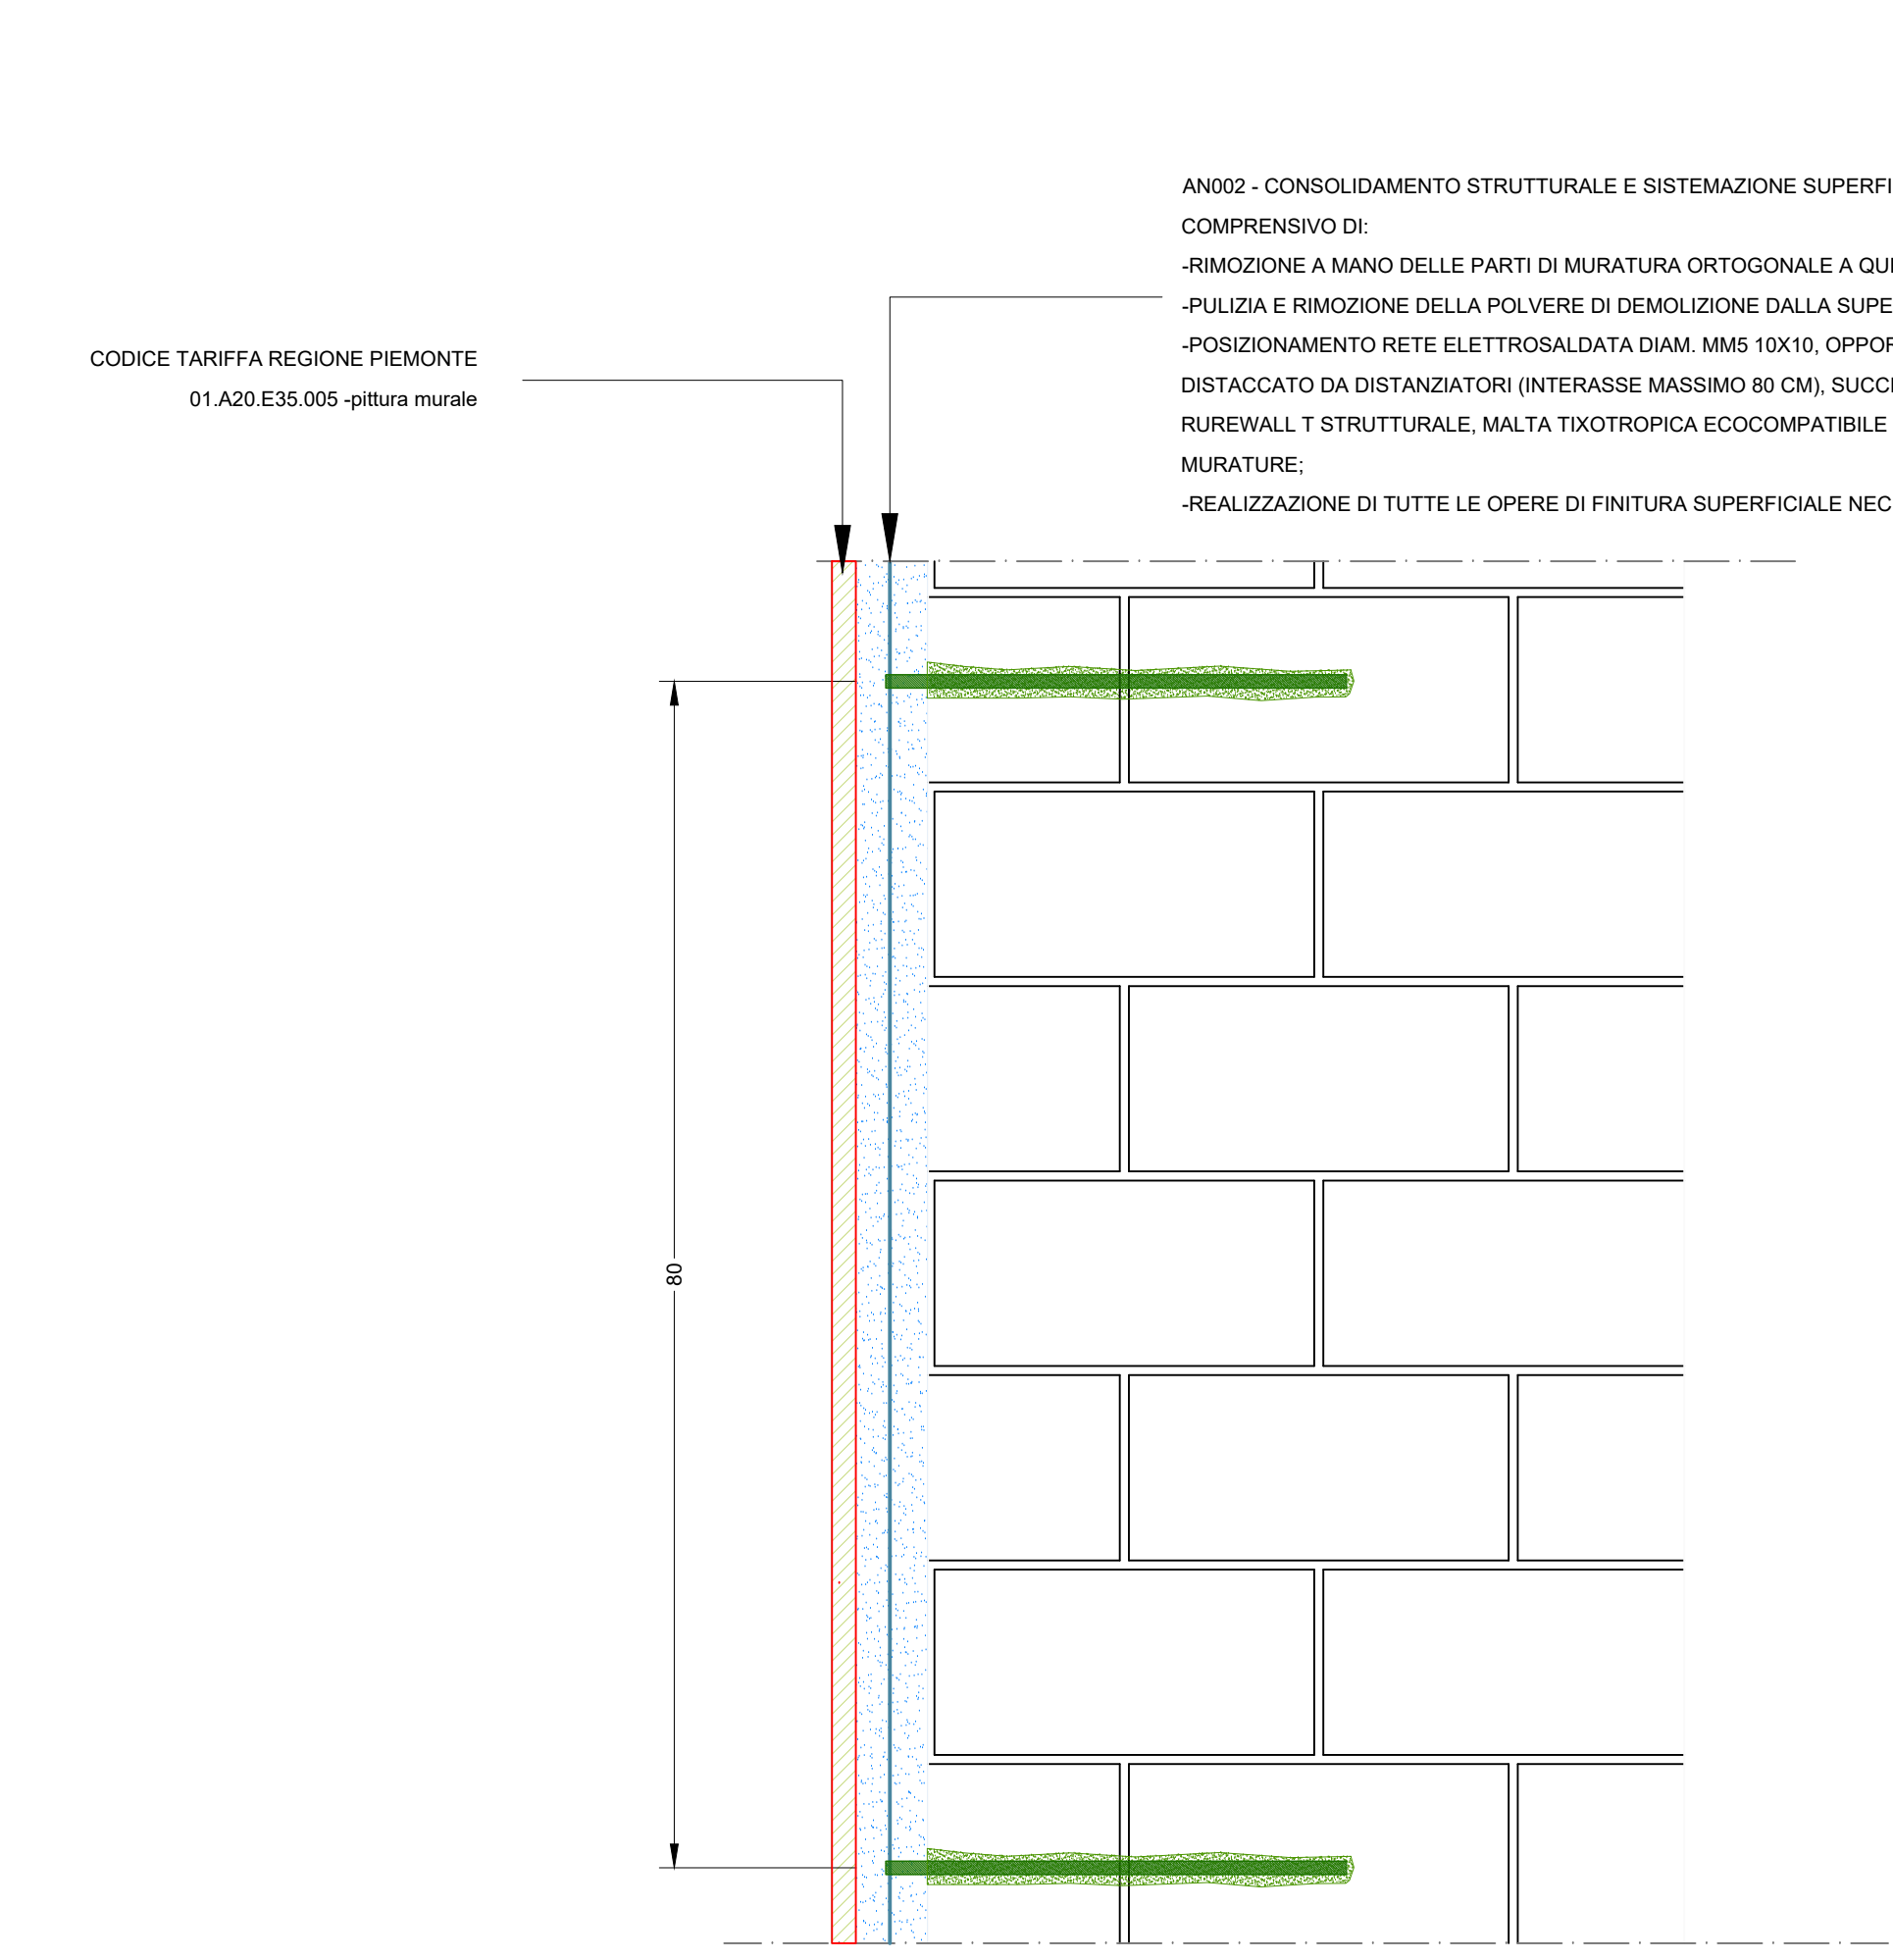


PARTICOLARE DELLA SOLUZIONE ADOTTATA PER IL CONSOLIDAMENTO DEL MURO LATO GARAGE SCALA 1:5




SEZIONE AA SCALA 1:20

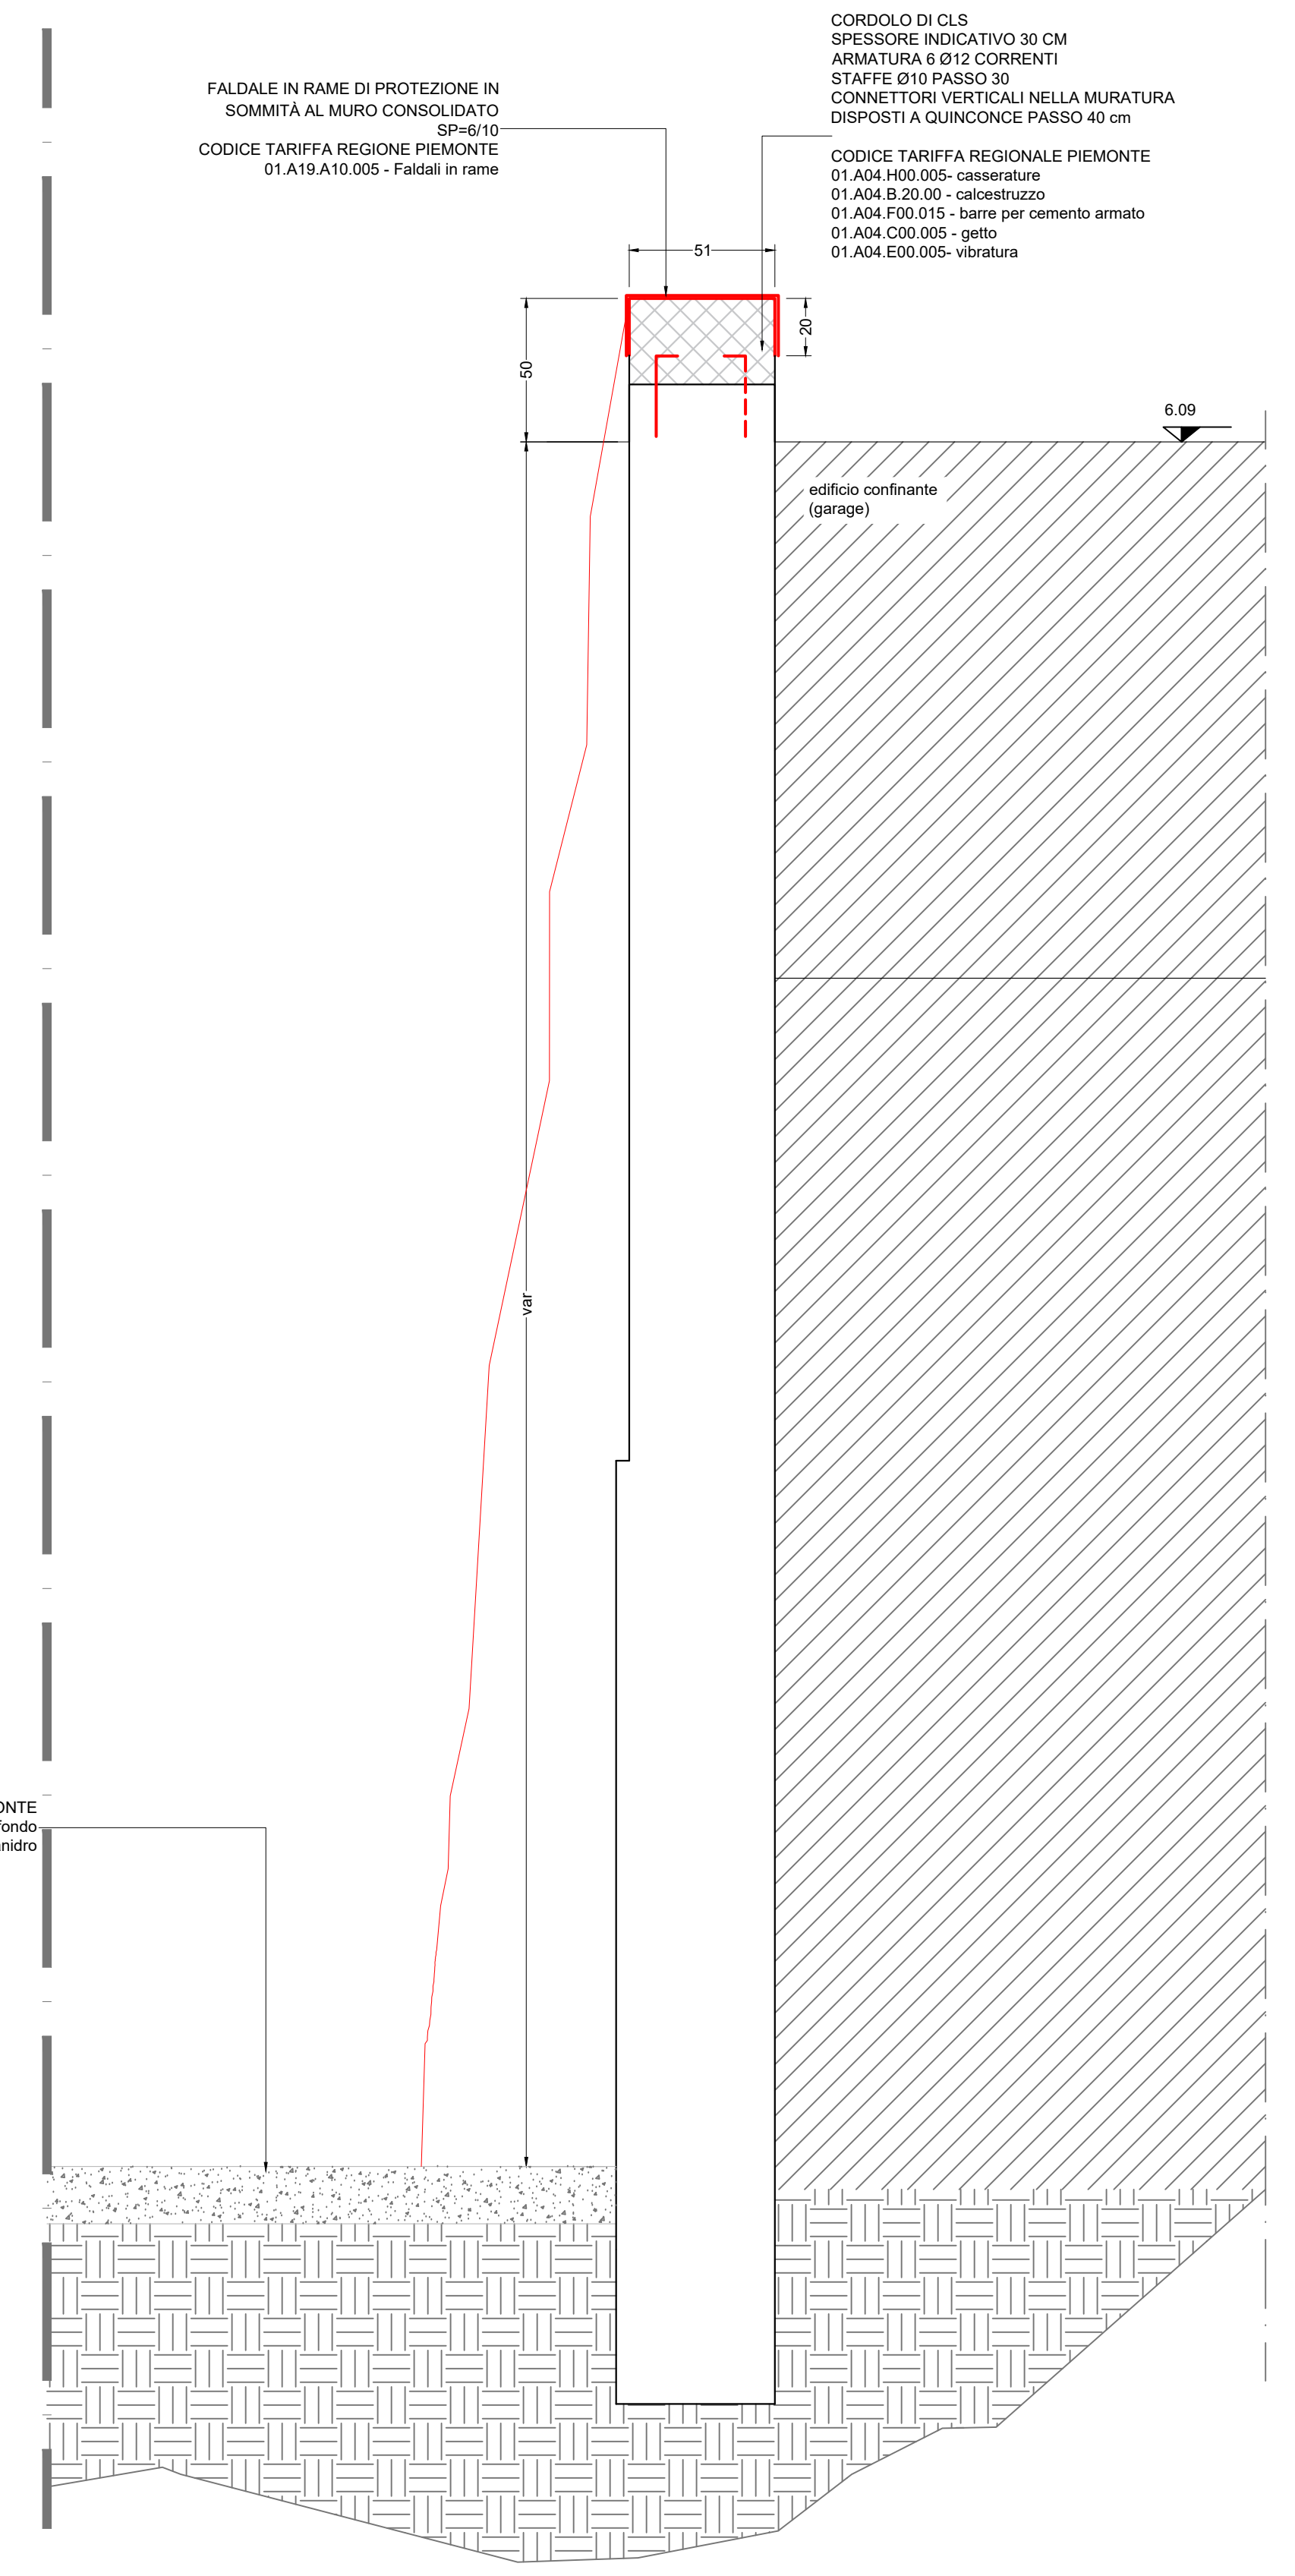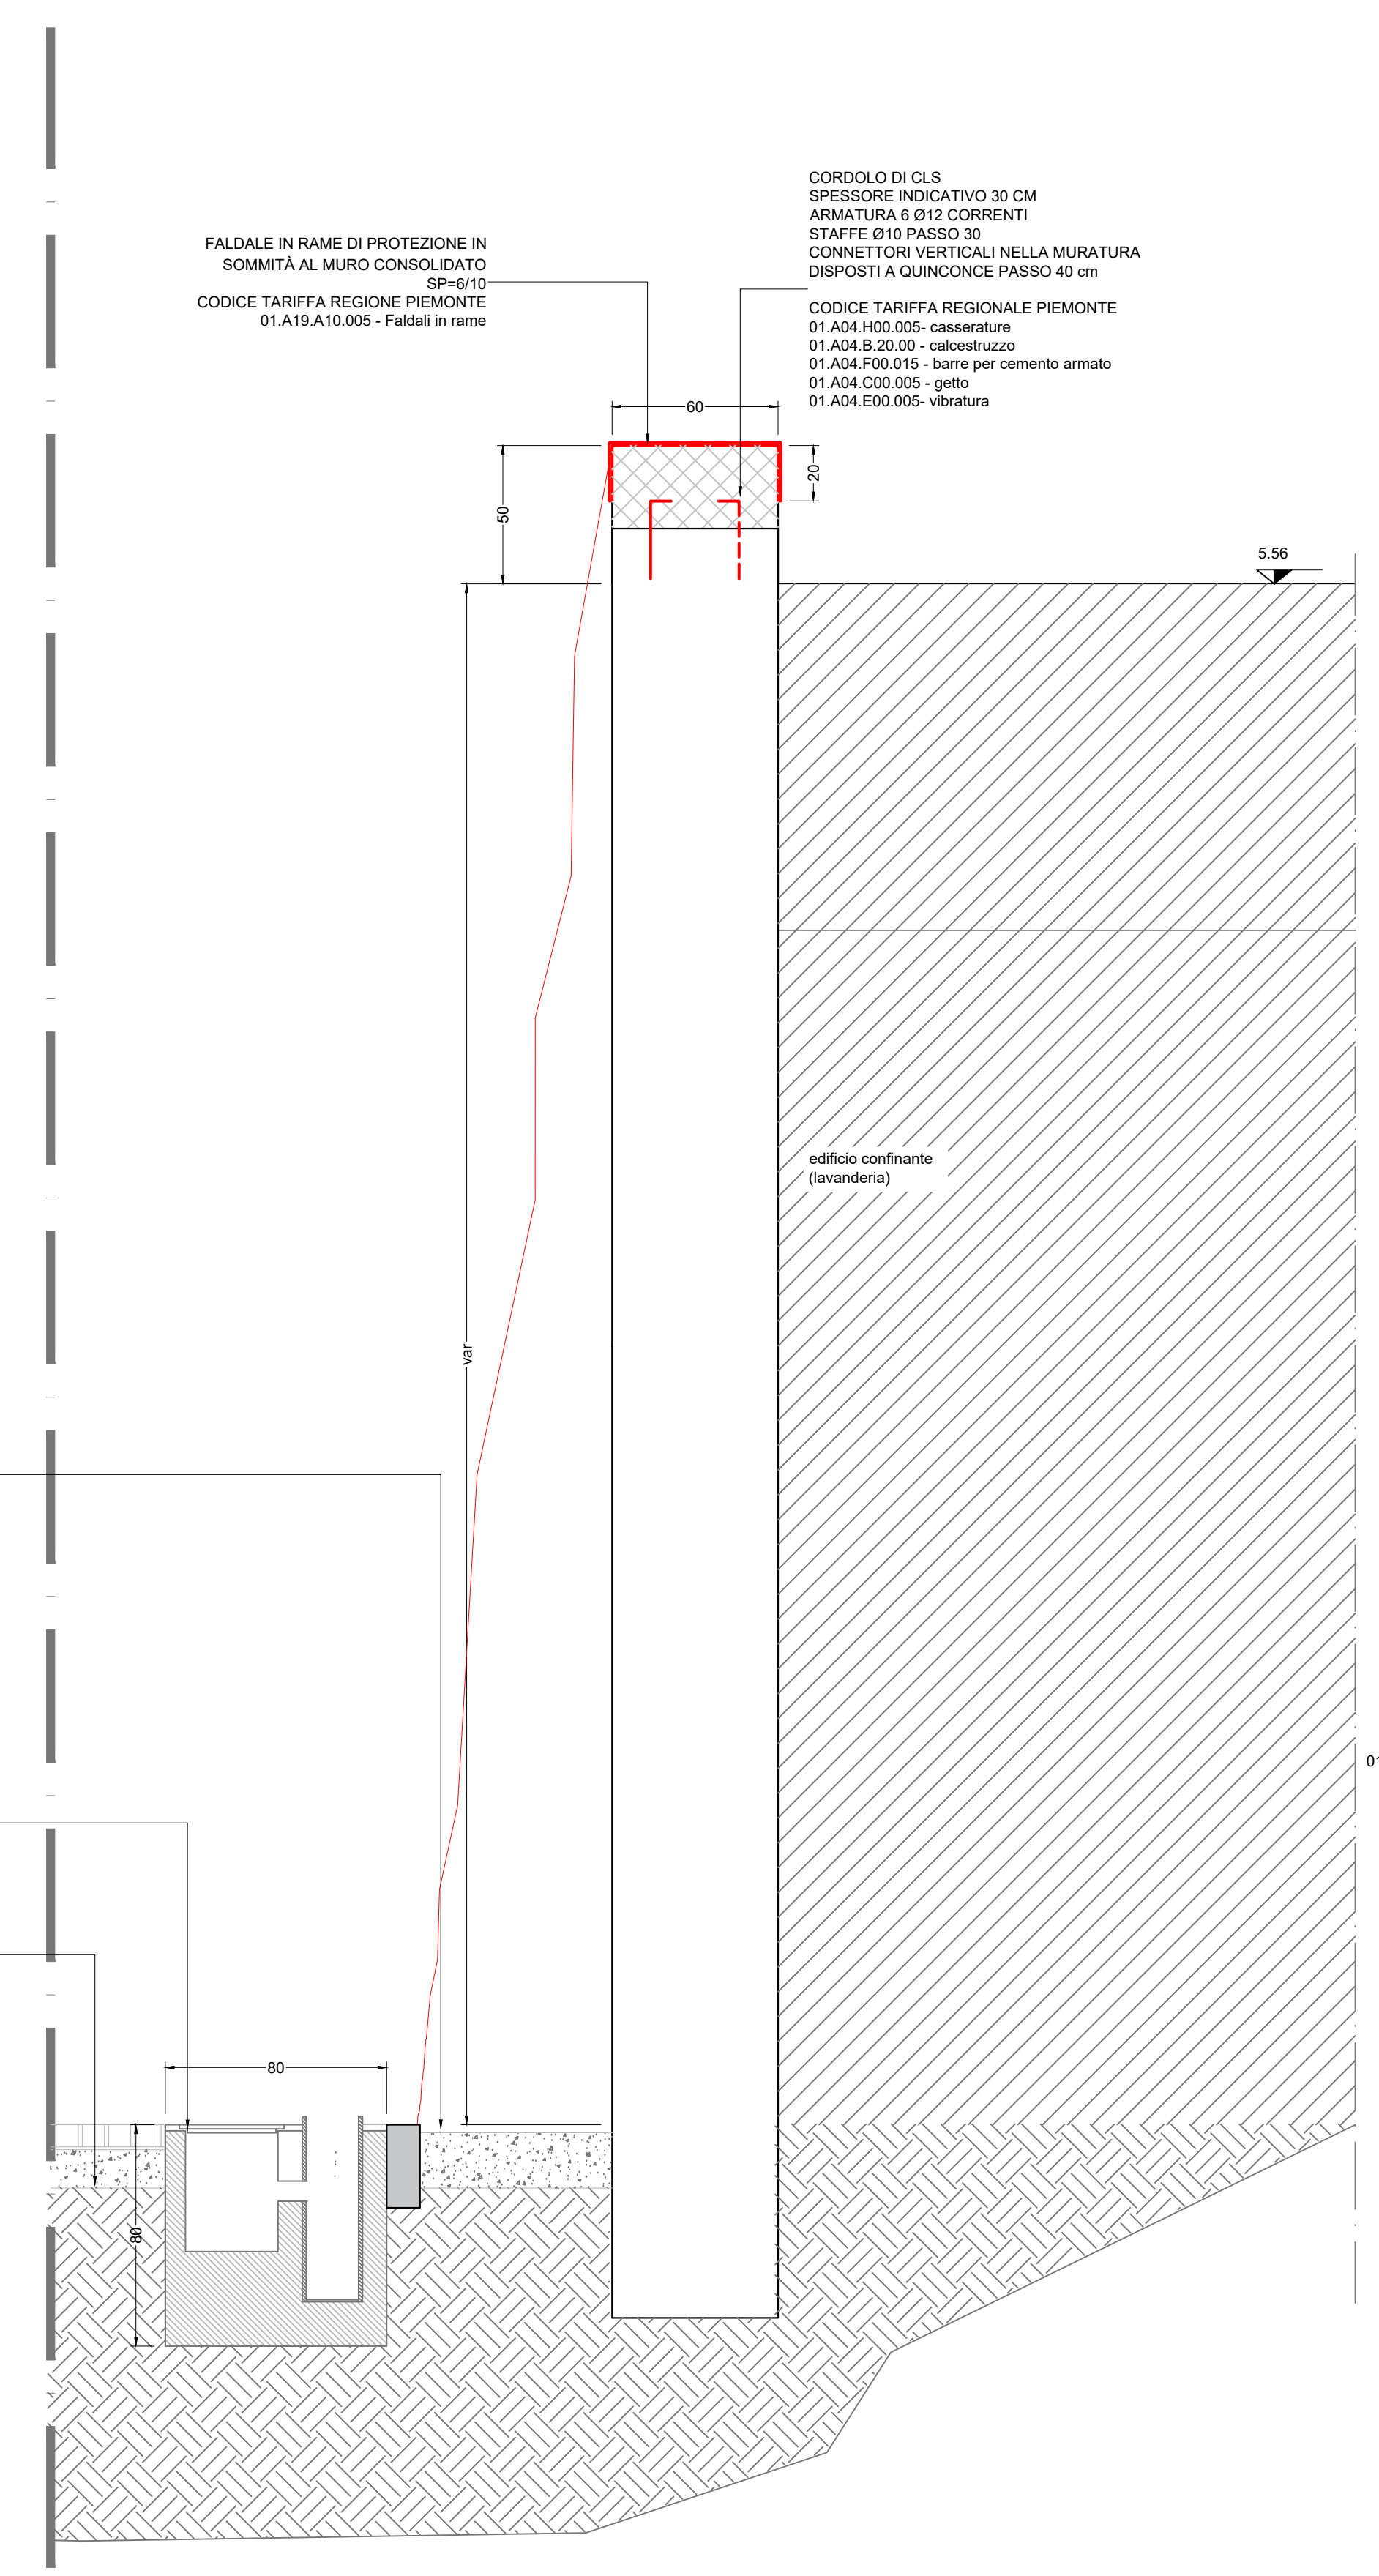

SEZIONE BB SCALA 1:20

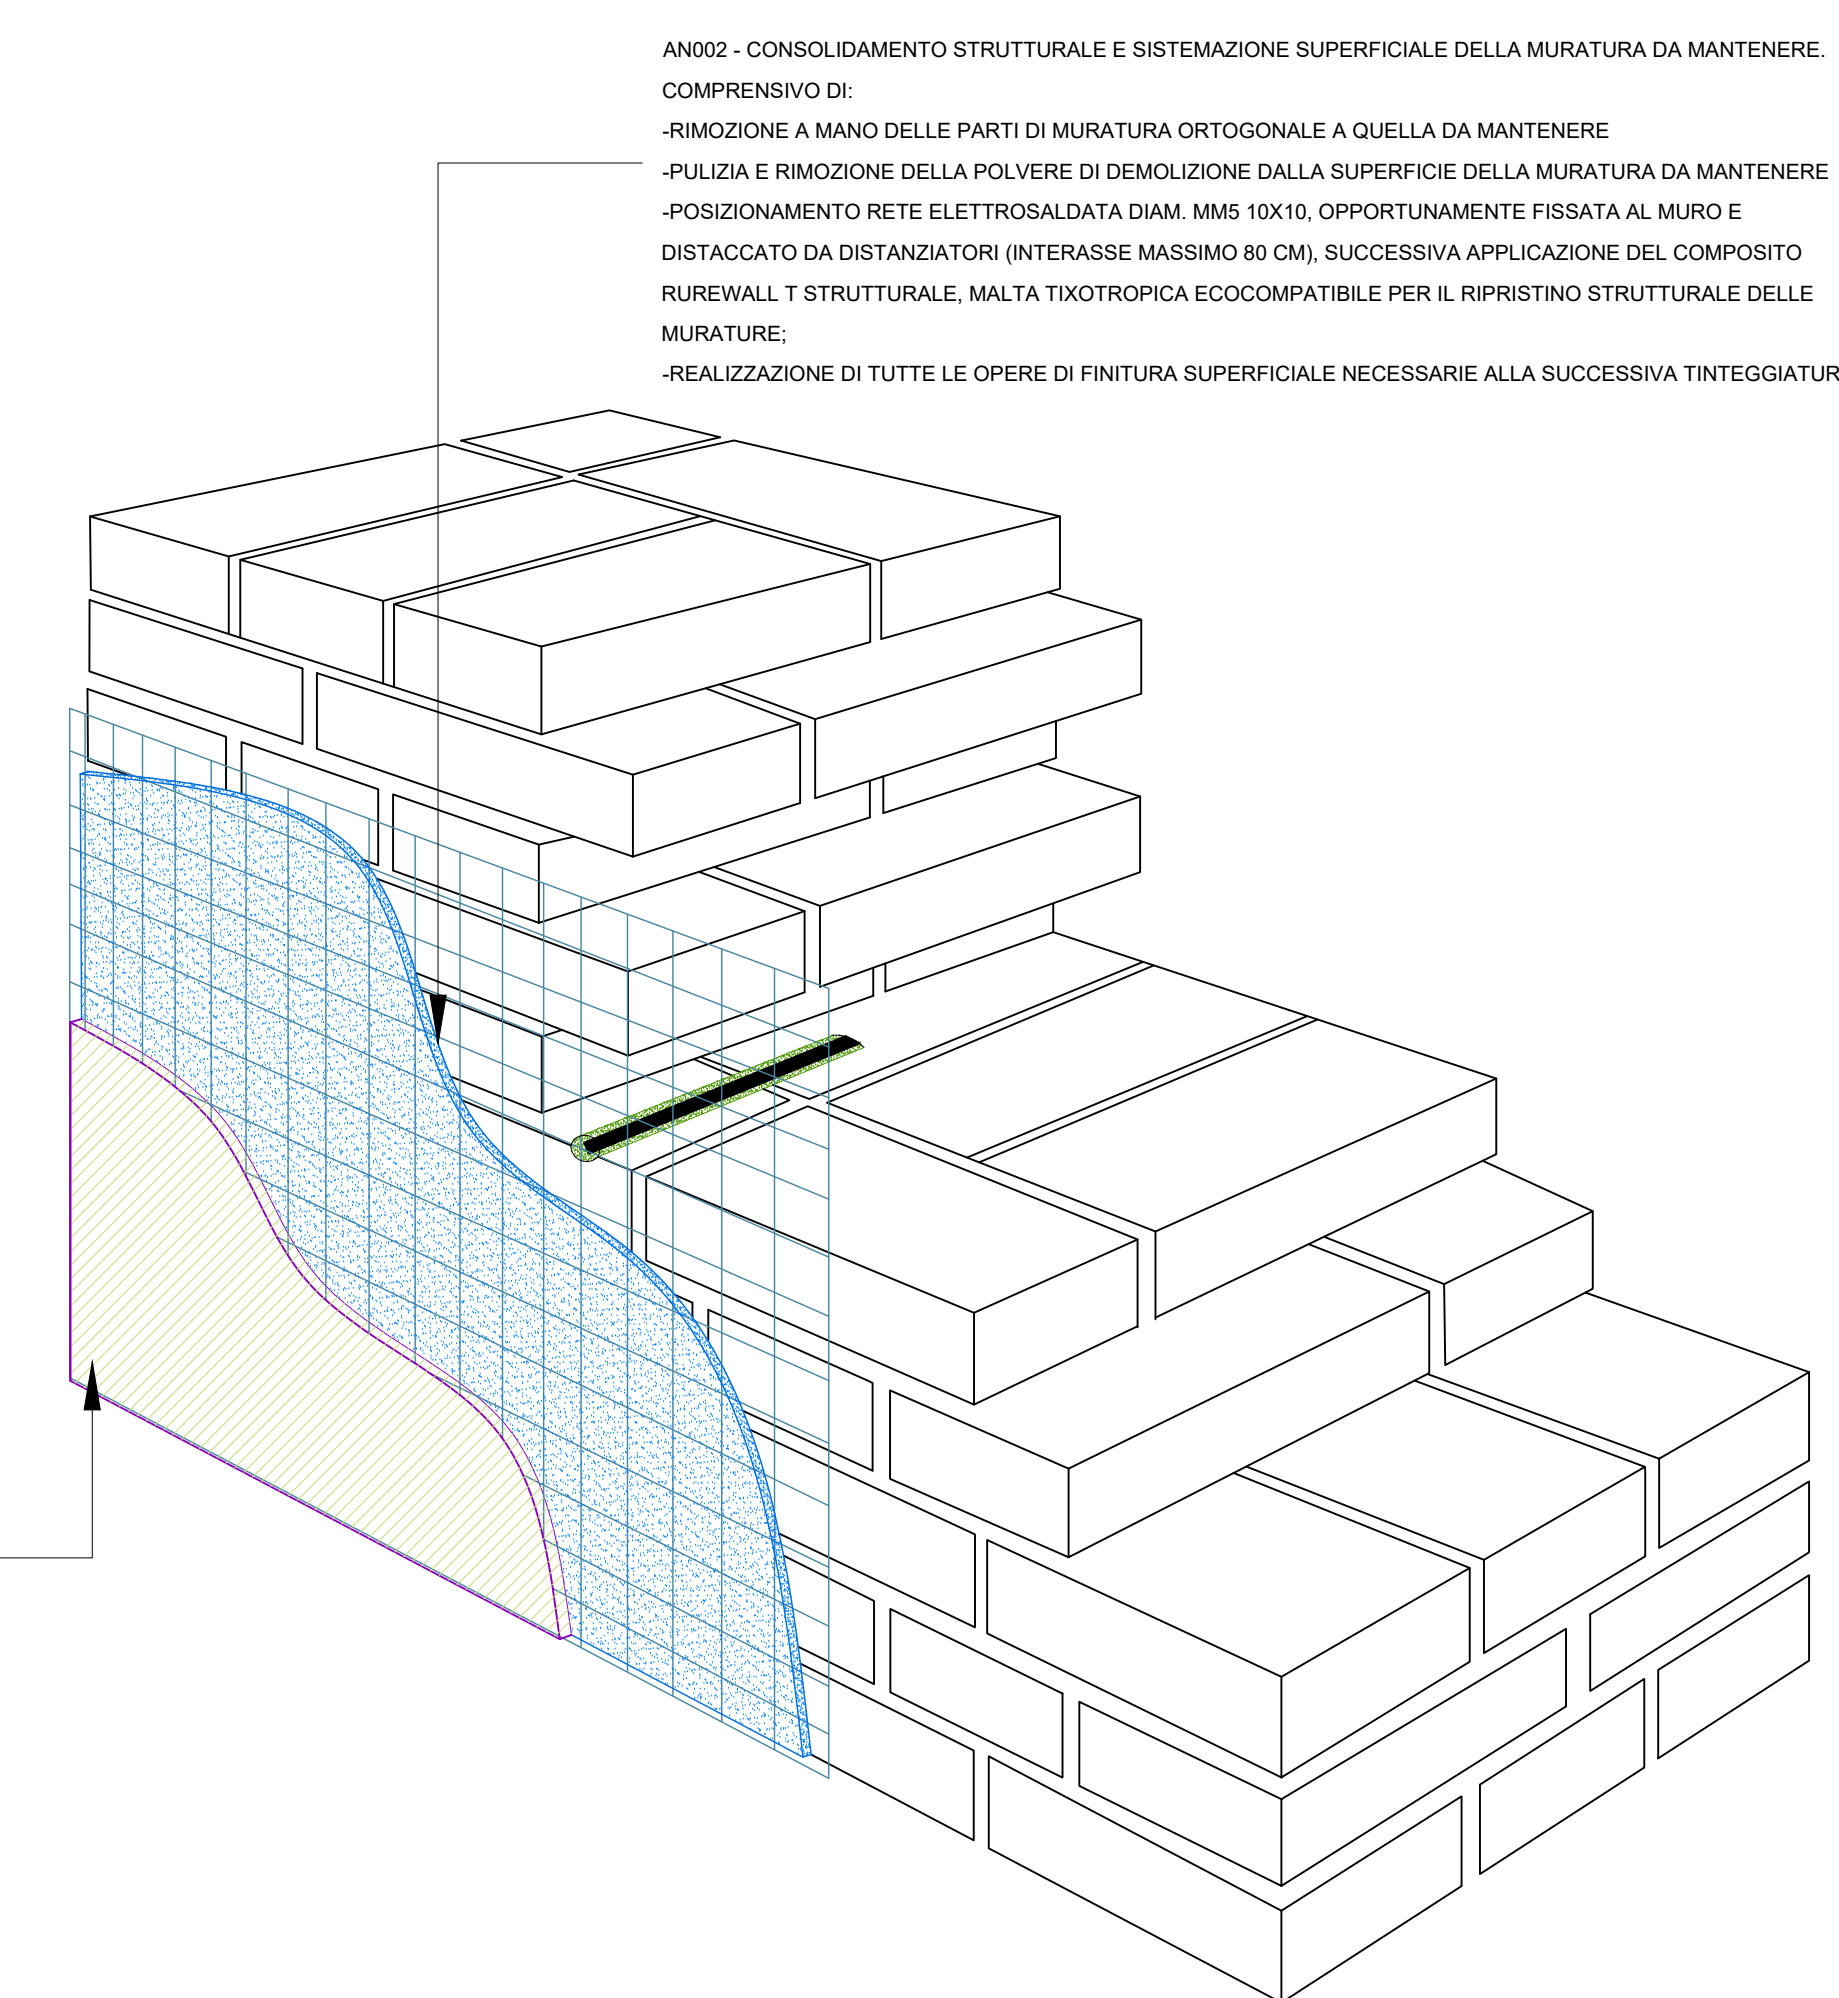

REGIONE PIEMONTE  PROVINCIA DI TORINO



COMUNE DI VOLVERA

PROGETTO DEFINITIVO/ESECUTIVO

DEMOLIZIONE DELL'EDIFICIO SITO IN VIA PONSATI 76 LOTTO 1

PARTICOLARI COSTRUTTIVI E SEZIONI DI DETTAGLIO

COMMITTENTE: Comune di VOLVERA | Il Responsabile del Procedimento: Dott. Ing. Roberto Racca

PROGETTO:  Dott. Ing. Lucia Gotta | Iscrizione Ordine degli Ingegneri di Torino n. 8190F |  Ing. J. Giorgio Barilla | Iscrizione Ordine degli Ingegneri di Torino n. B4

CODICE INTERNO: 17_041 | AGGIORN.: Aprile 2018 | SCALA: VARIE | N. PROGR.: - | TAVOLA: TAV. 07