


**PLANIMETRIA GENERALE**  
scala 1:500

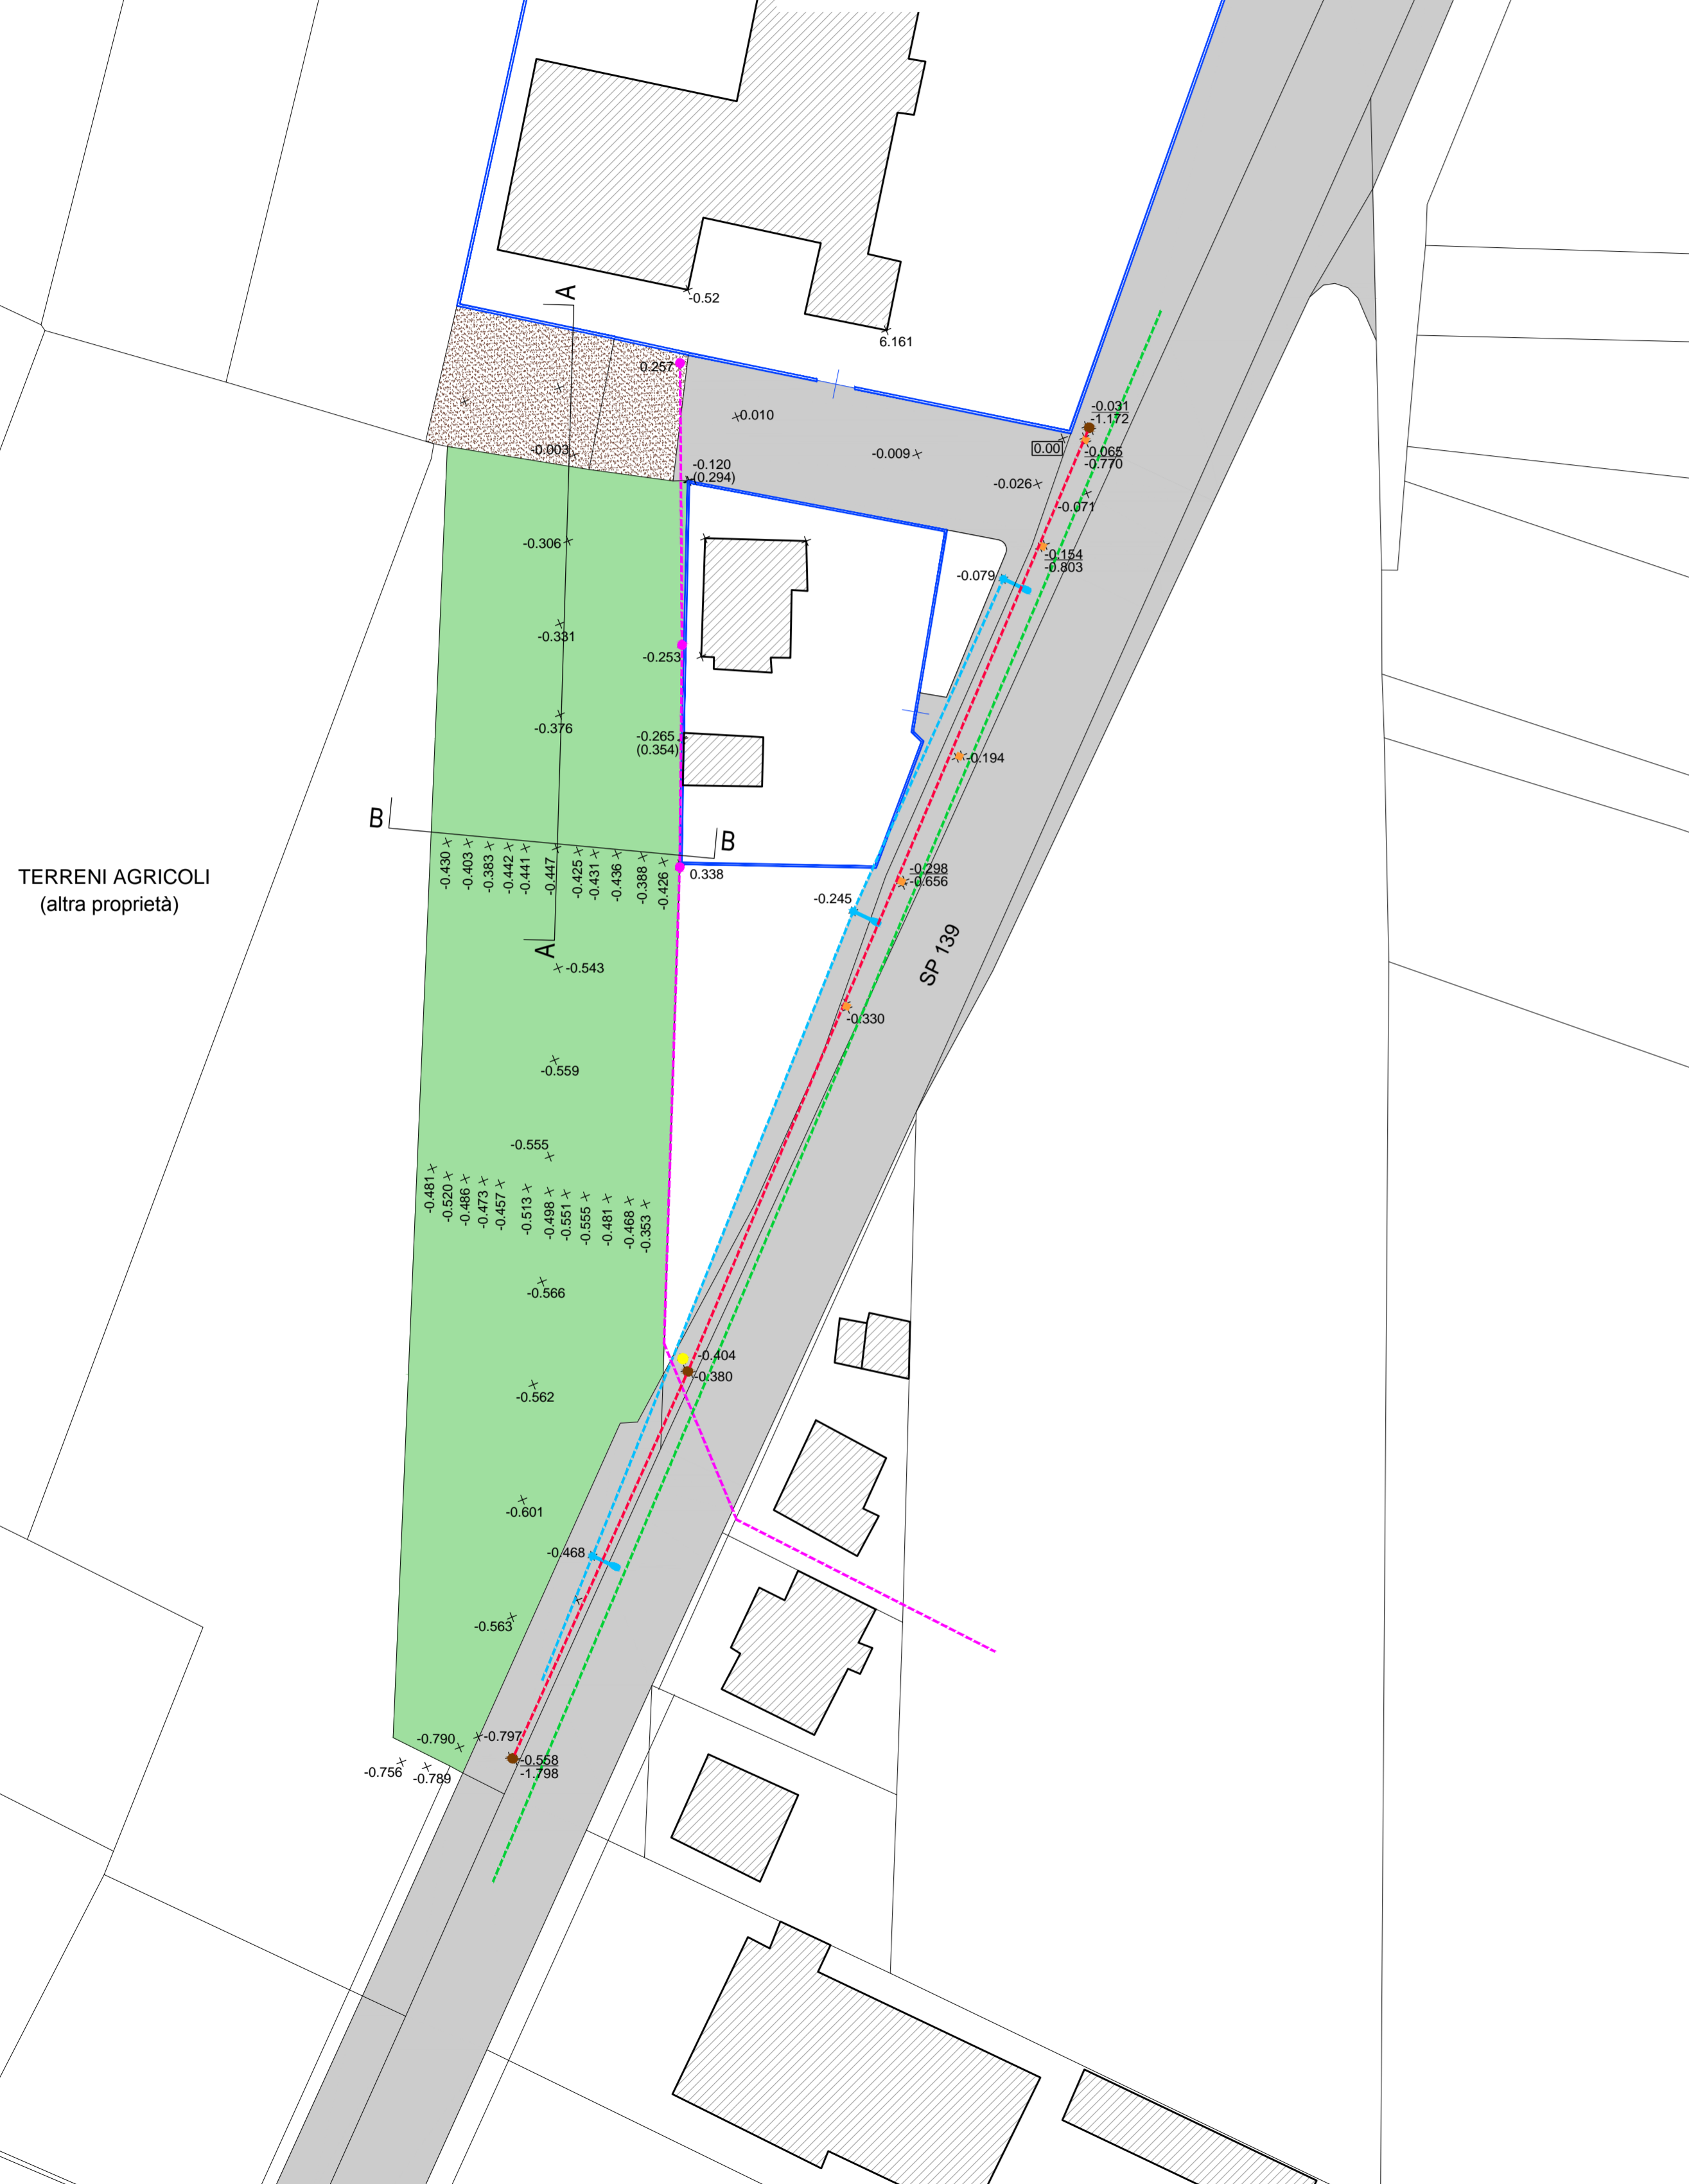

TERRENI AGRICOLI  
(altra proprietà)

SCALA QUOTE 1:100  
SCALA DISTANZE 1:100

PUNTI BATTUTI (n.)	1	2	3	4	5	6	7		
DISTANZE PARZIALI (mt.)		12,34		13,73		9,37	8,56	8,87	12,82
DISTANZE PROGRESSIVE (mt.)	0,00	12,34	26,07	39,80	48,36	57,73	66,29	75,16	88,00
QUOTE TERRENO ESISTENTE (mt.)	-0,543	-0,447	-0,376	-0,331	-0,306	-0,303	-0,257	-0,257	-0,257

PROFILO LONGITUDINALE A-A

SCALA QUOTE 1:100  
SCALA DISTANZE 1:100

PUNTI BATTUTI (n.)	0	1	2	3	4	5	6	7	8	9	10	11	12
DISTANZE PARZIALI (mt.)		1,69	2,16	2,19	2,01	1,70	3,22	2,25	1,70	2,27	2,68	2,19	1,69
DISTANZE PROGRESSIVE (mt.)	0,00	1,69	3,85	6,04	8,05	9,75	12,97	15,22	16,92	19,19	21,87	24,06	25,75
QUOTE TERRENO ESISTENTE (mt.)	-0,450	-0,430	-0,403	-0,383	-0,442	-0,441	-0,447	-0,425	-0,431	-0,436	-0,388	-0,426	-0,455

PROFILO TRASVERSALE B-B

**LEGENDA**

- Terreno di proprietà del Comune di Volvera (in parte oggetto di intervento)
- Fabbricati esistenti
- Aree asfaltate
- Superfici sterrate
- Recinzioni
- Pozzetti fognatura pubblica
- Dorsali fognatura pubblica
- Caditoie stradali in ghisa
- Dorsali acquedotto pubblico
- Pozzetti gas
- Pali illuminazione pubblica
- Linee aeree illuminazione pubblica
- Pali energia elettrica
- Linee aeree energia elettrica

REGIONE PIEMONTE      CITTA' METROPOLITANA DI TORINO

**COMUNE DI VOLVERA**

Lavori: **REALIZZAZIONE DI NUOVO MAGAZZINO COMUNALE DELLA PROTEZIONE CIVILE**

Progetto: **PROGETTO ESECUTIVO - LOTTO 1 -**

Progettista: **PROGEGA**  
Ing. Marco CROTTI

INGEGNERIA E COSTRUZIONI

PROGEGA S.r.l.  
Via Piave n.178 - 10014 CALUSO (TO)  
Tel. +39.011.3891784 - Fax. +39.011.0960595  
info@progeca.it

R.U.P.:  
Ing. Roberto RACCA

Commissa: 2018_99532	Scala: VARIE	Data: Novembre 2018	Tavola: <b>E 02</b>
Nome file: TAV_2_rilevo	Tipo file: .dwg		

Agg.to n°	Data	Descrizione	Prog. da	Ver. da	App. da
00	2011/2018	PROGETTO ESECUTIVO - LOTTO 1	ABE	MCR	MCR

**PLANIMETRIA ESISTENTE  
PIANO QUOTATO  
PROFILI**